



Ст. К1-1 Ø110

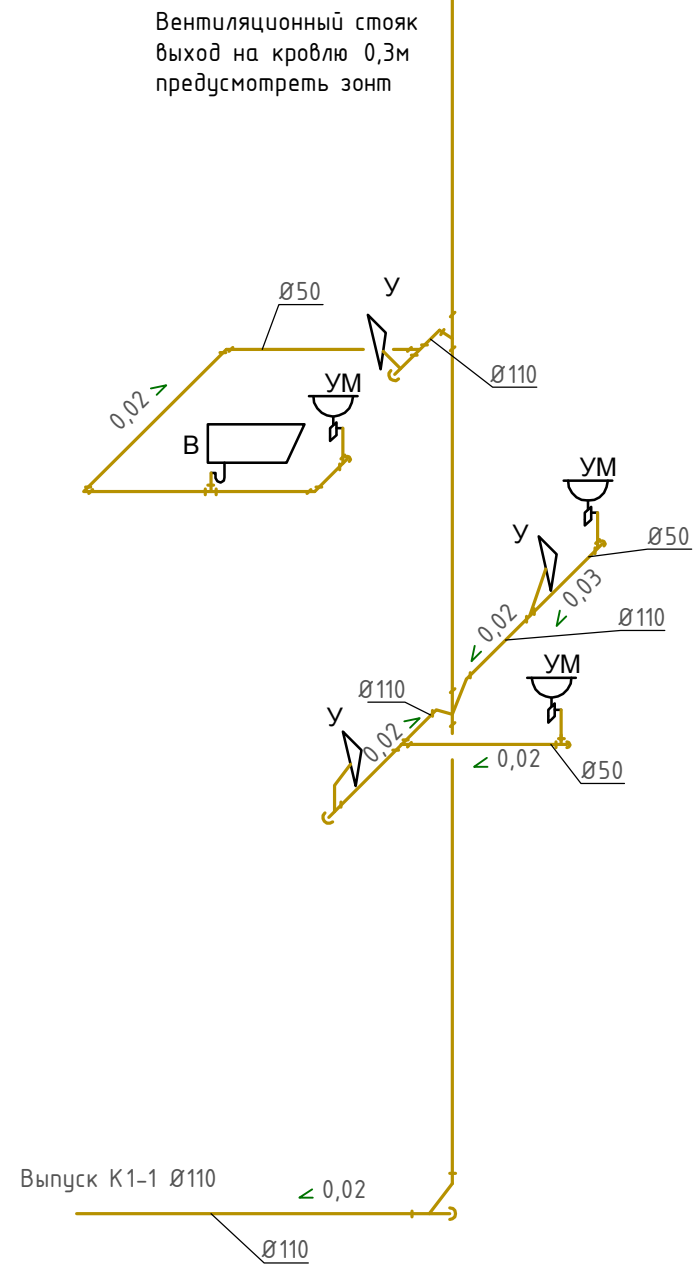

Ст. К1-2 Ø110

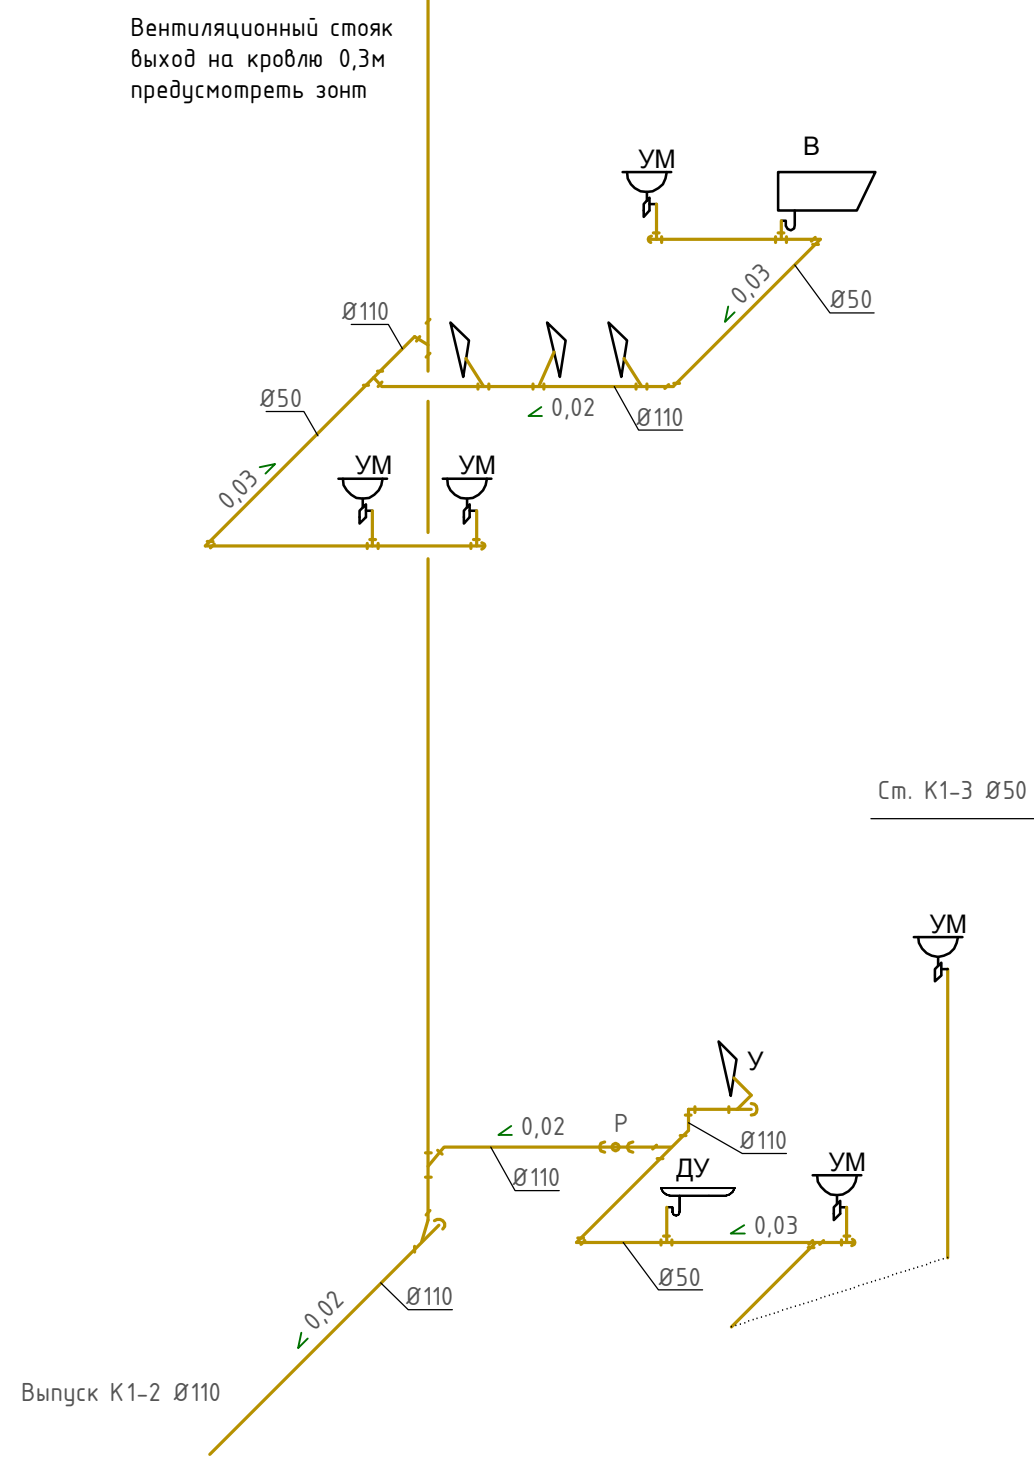

Ст. К1-3 Ø50



Условные обозначения

- | | | | |
|--|----------------|--|-----------------------|
| | Умывальник | | Система водоотведения |
| | Унитаз | | Ревизия |
| | Душевая кабина | | |
| | Ванна | | |

						Заказчик: ---		
						Частный дом, расположенный по адресу: -----		
Изм.	Кол. уч.	Лист	№ док.	Подп.	Дата			
ГИП		Алексанян				Система Водоснабжения и Канализации		
Проверил		Алексанян				Р	13	18
Разработал		Манташян				Аксониметрическая схема системы К1		