


СОГЛАСОВАНО НОРМОКОНТРОЛЬ

Инв. № подл. Подпись и дата. Взам. инв. №

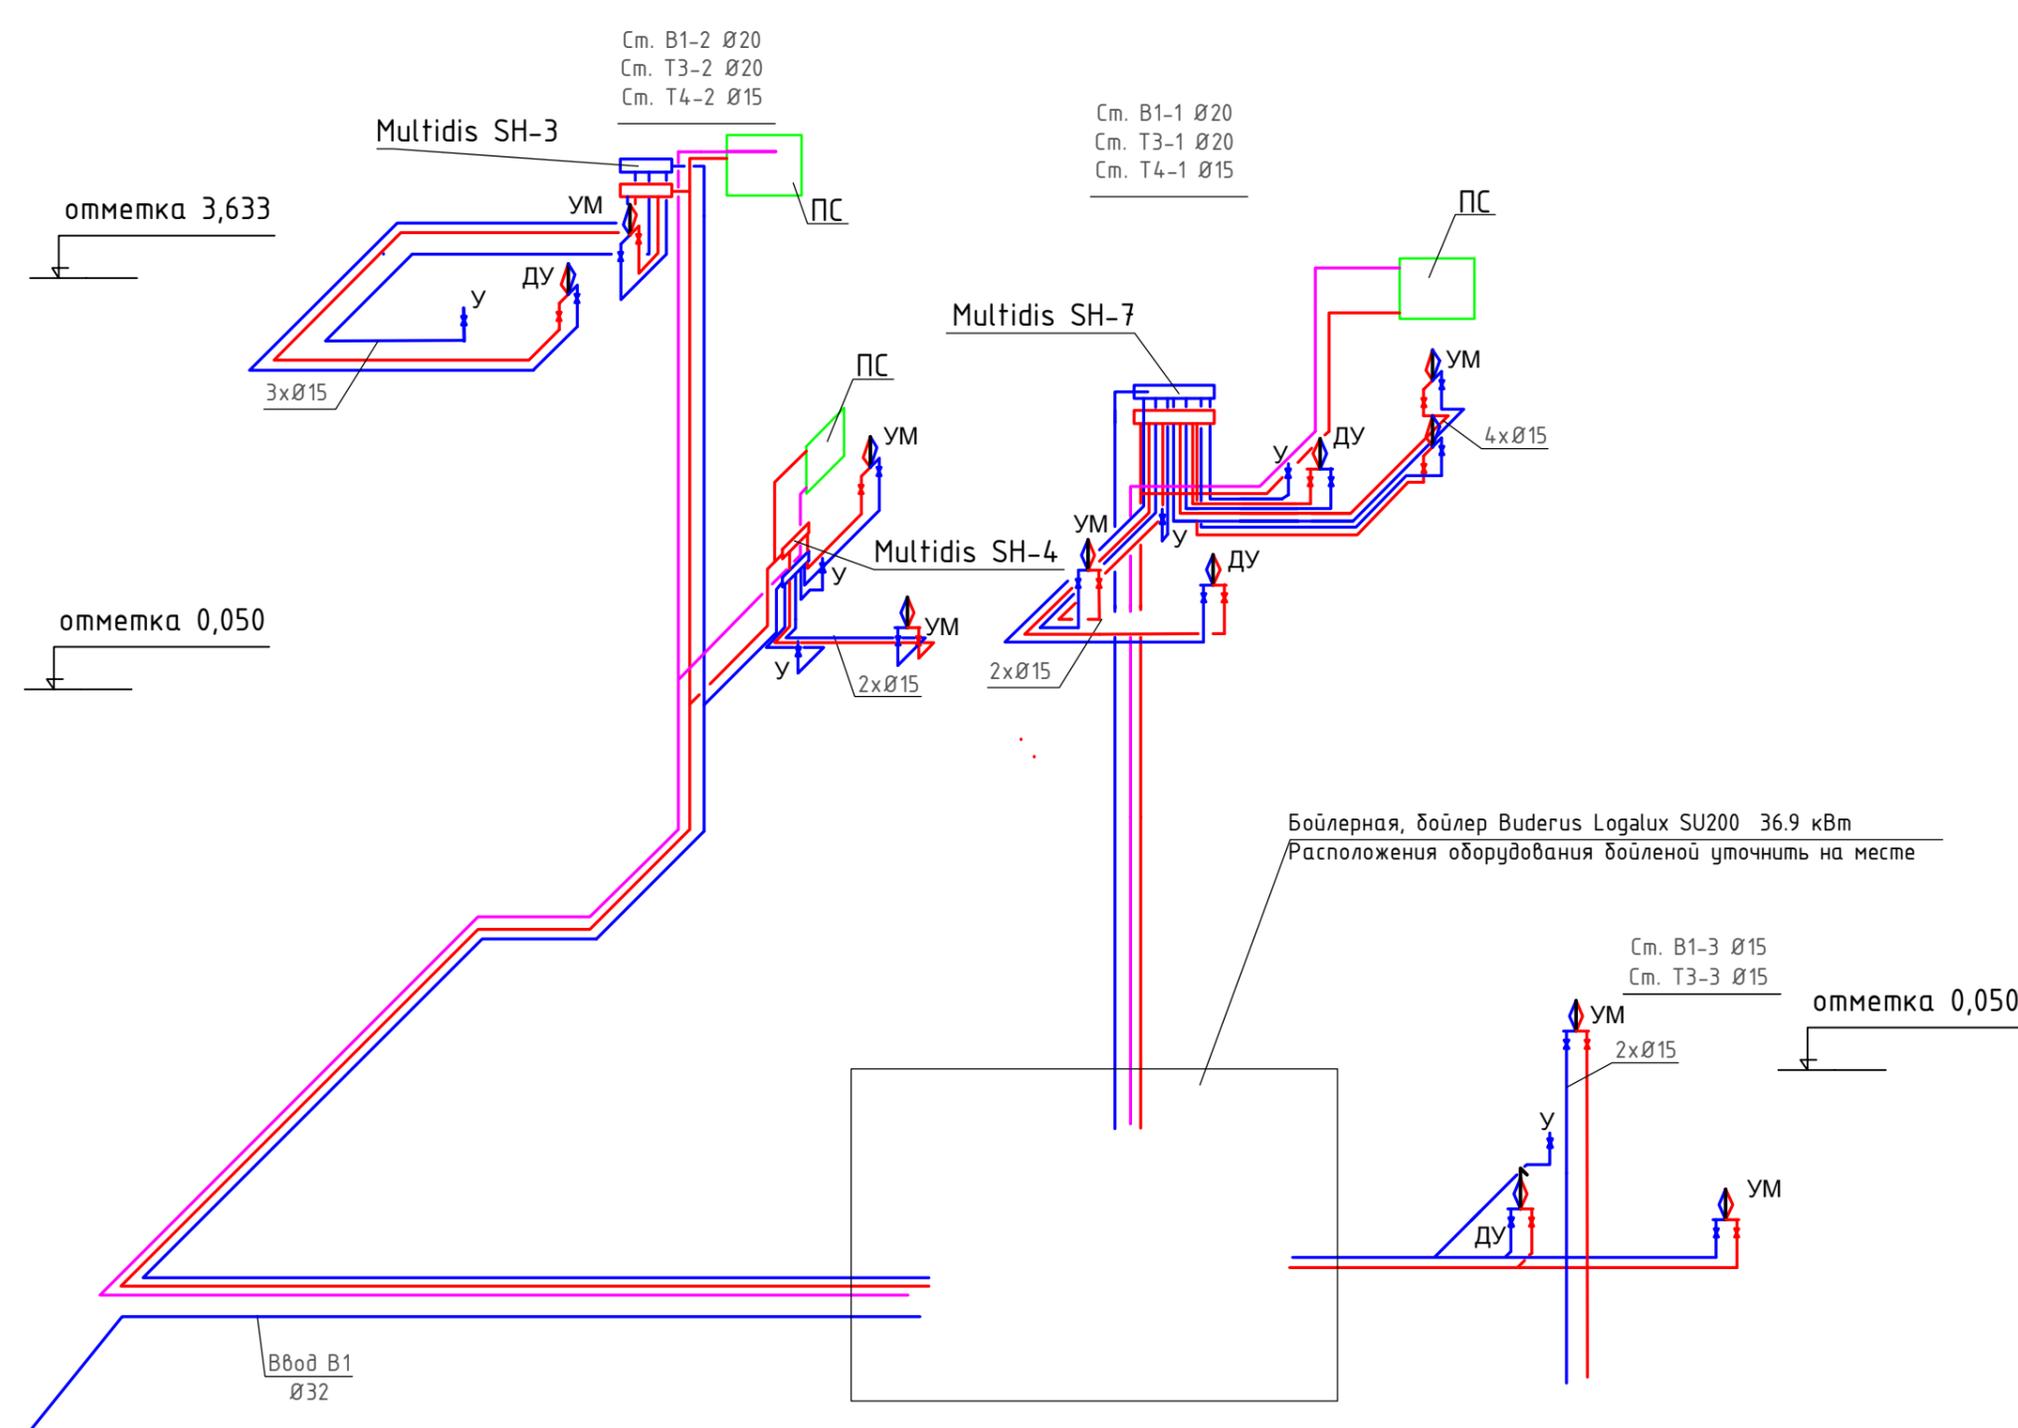

Условные обозначения

- | | | | | | |
|--|----|--------------------|--|----|---------------------------------|
| | МВ | Медицинская ванна | | В1 | Система холодной воды |
| | УМ | Умывальник / Мойка | | Т3 | Система горячей воды |
| | ДУ | Душевая кабина | | Т4 | Система циркуляции горячей воды |
| | У | Унитаз | | | |

Бойлерная, бойлер Vuderus Logalux SU200 36.9 кВт
Расположения оборудования бойлерной уточнить на месте

						Заказчик: ---			
						Частный дом, расположенный по адресу: -----			
Изм.	Кол. уч.	Лист	№ док.	Подп.	Дата	Система Водоснабжения и Канализации	Стадия	Лист	Листов
ГИП		Алексанян					Р	9	18
Проверил		Алексанян							
Разработал		Манташян				Аксониметрическая схема систем В1, Т3, Т4			