



Водомерный узел

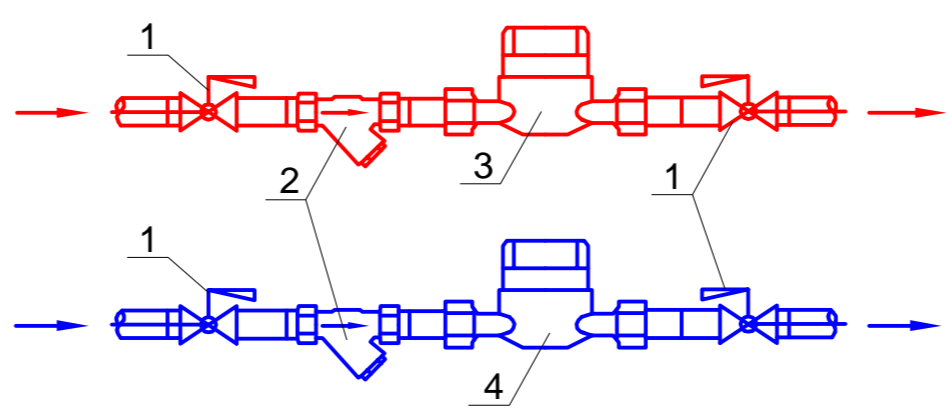

1. Шаровой клапан DN25
2. Фильтр сетчатый
3. Квартирный водомер для горячей воды ЕТW ДУ20
4. Квартирный водомер для холодной воды ЕТК ДУ20

Узел 1

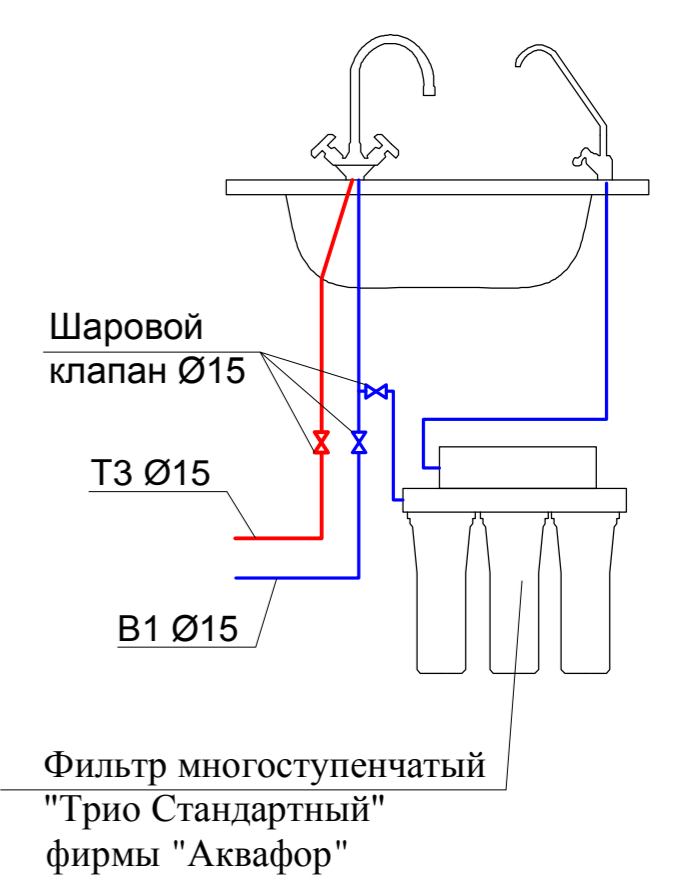

Условные обозначения

- В1 — Система холодной воды
- Т3 — Система горячей воды

Примечание:

1. Трубопроводы систем В1 и Т3 проложить с уклоном 0.002 в сторону стояков.
2. В местах пересечения трубопроводов со строительными конструкциями необходимо применить футляр.
3. Трубопроводы системы В1 и Т3 теплоизолировать трубчатой теплоизоляцией К-FLEX ST 6мм

						ЗАКАЗЧИК: Александр Тадеушук		K0006-BK	
						Квартира на 28 этаже по адресу: г. Москва ленинский пр., дом 106, корпус 1			
Изм.	Кол.уч.	Лист	Ндок	Подпись	Дата	Система Водоснабжения и водоотведения	Стадия	Лист	Листов
ГИП		Александия А.		<i>Александр</i>			Р	8	9
Разраб.		Мантаян Э.		<i>Э. Мантаян</i>					
Провер.		Червиченко А.		<i>А. Червиченко</i>					
Н. контр.						Аксометрическая схема систем В1 и Т3			

Инв. N подл. Подпись и дата. Взам. инв. N