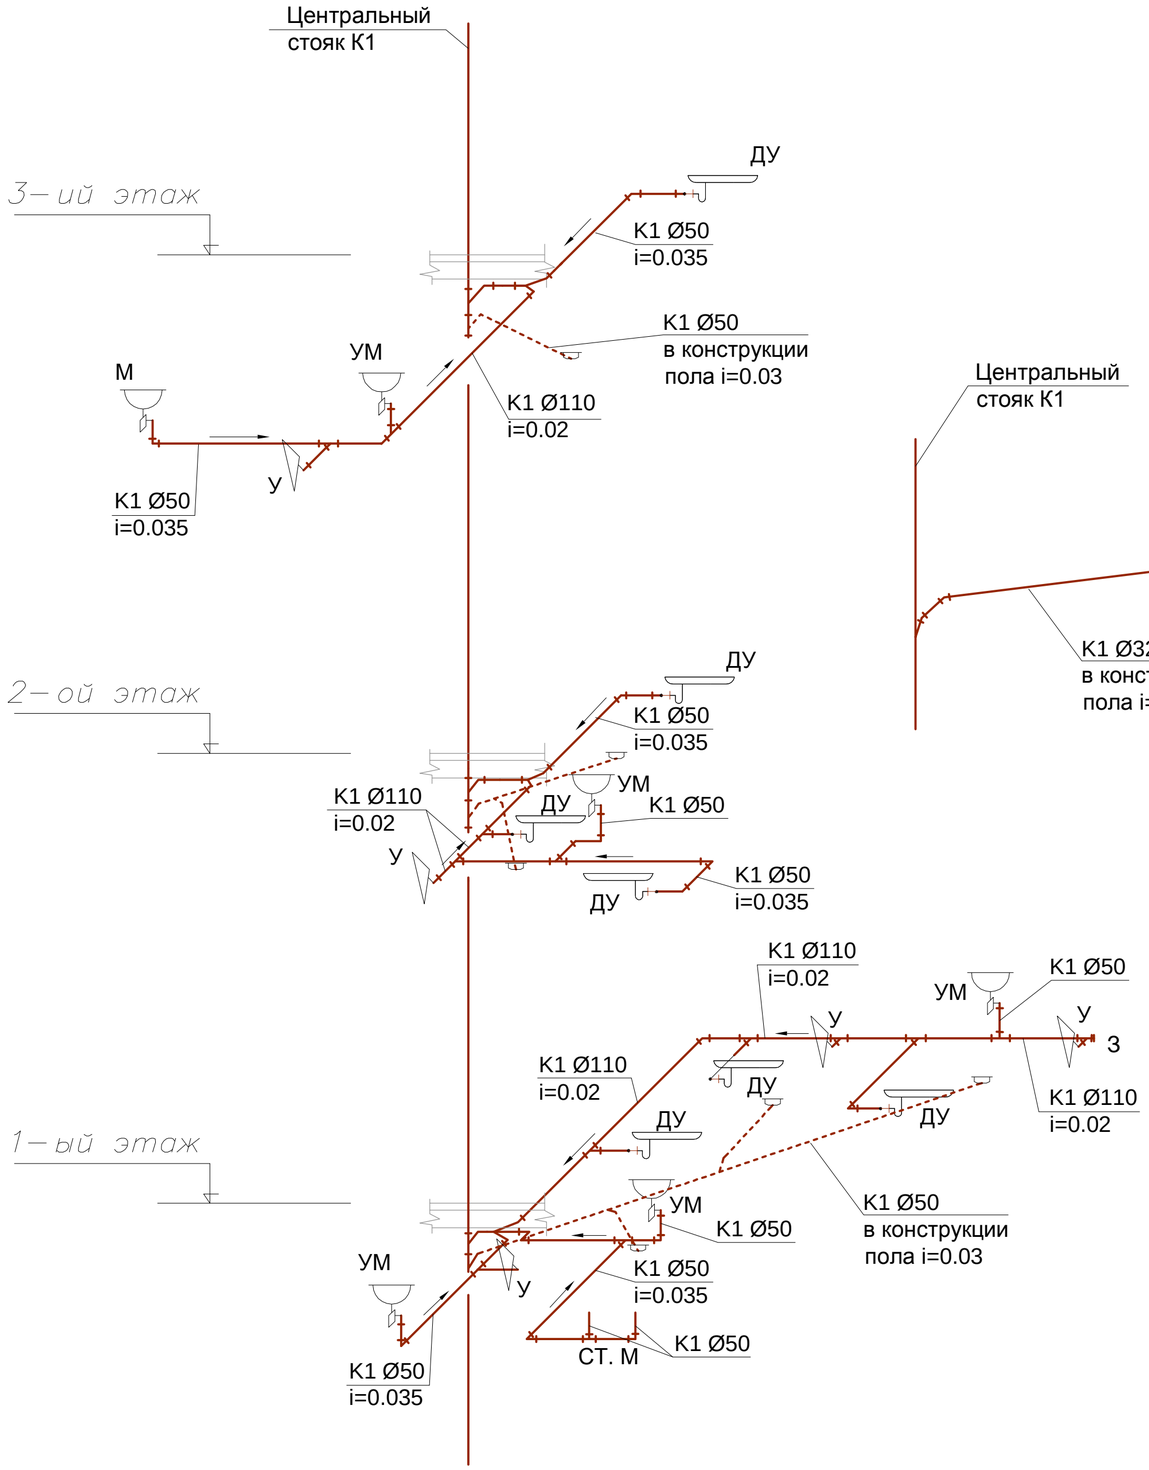

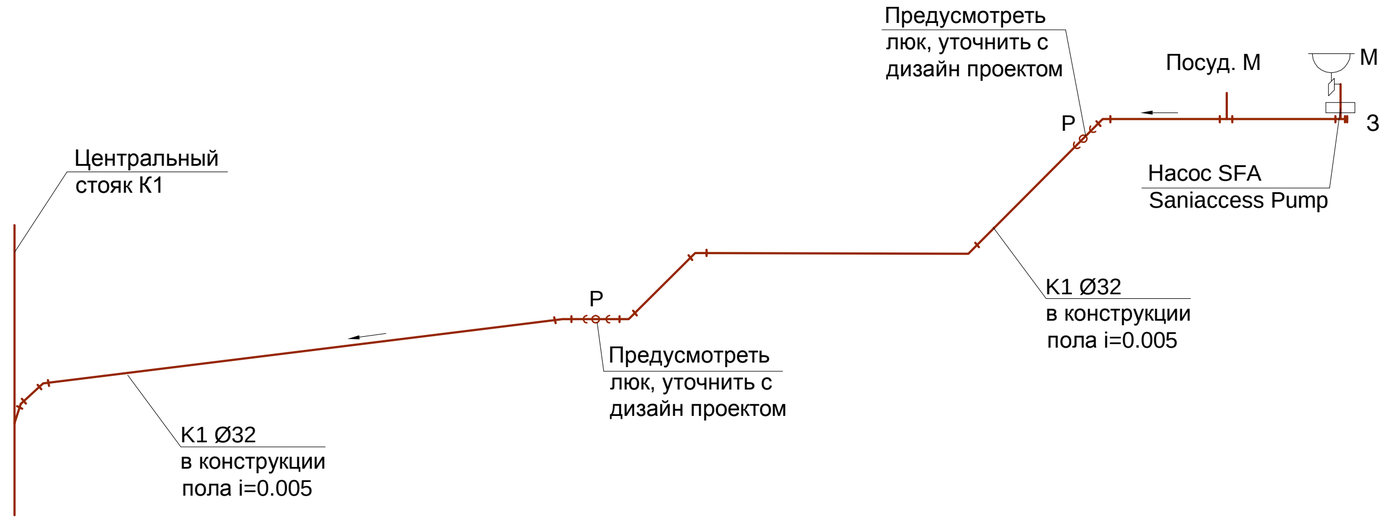

Условные обозначения

— К1 — Система Канализации

Примечание:

1. Р – Ревизия или прочистка
3. З – Заглушка
2. В местах пересечения тробопроводов со строительными конструкциями необходимо применить футляр.

						ЗАКАЗЧИК: Александр Тадеущук	К0006-ВК	
						Квартира на 28 этаже по адресу: г. Москва ленинский пр., дом 106, корпус 1		
Изм.	Кол.уч	Лист	Nдок	Подпись	Дата			
ГИП		Алексанян А.				Система Водоснабжения и водоотведения	Стадия	Лист	Листов
Разраб.		Манташян Э.					Р	9	9
Провер.		Червиченко А.							
Н. контр.						Аксонометрическая схема системы К1			

Взам. инв. N | Подпись и дата | Инв. N подл.