План 1-го этажа

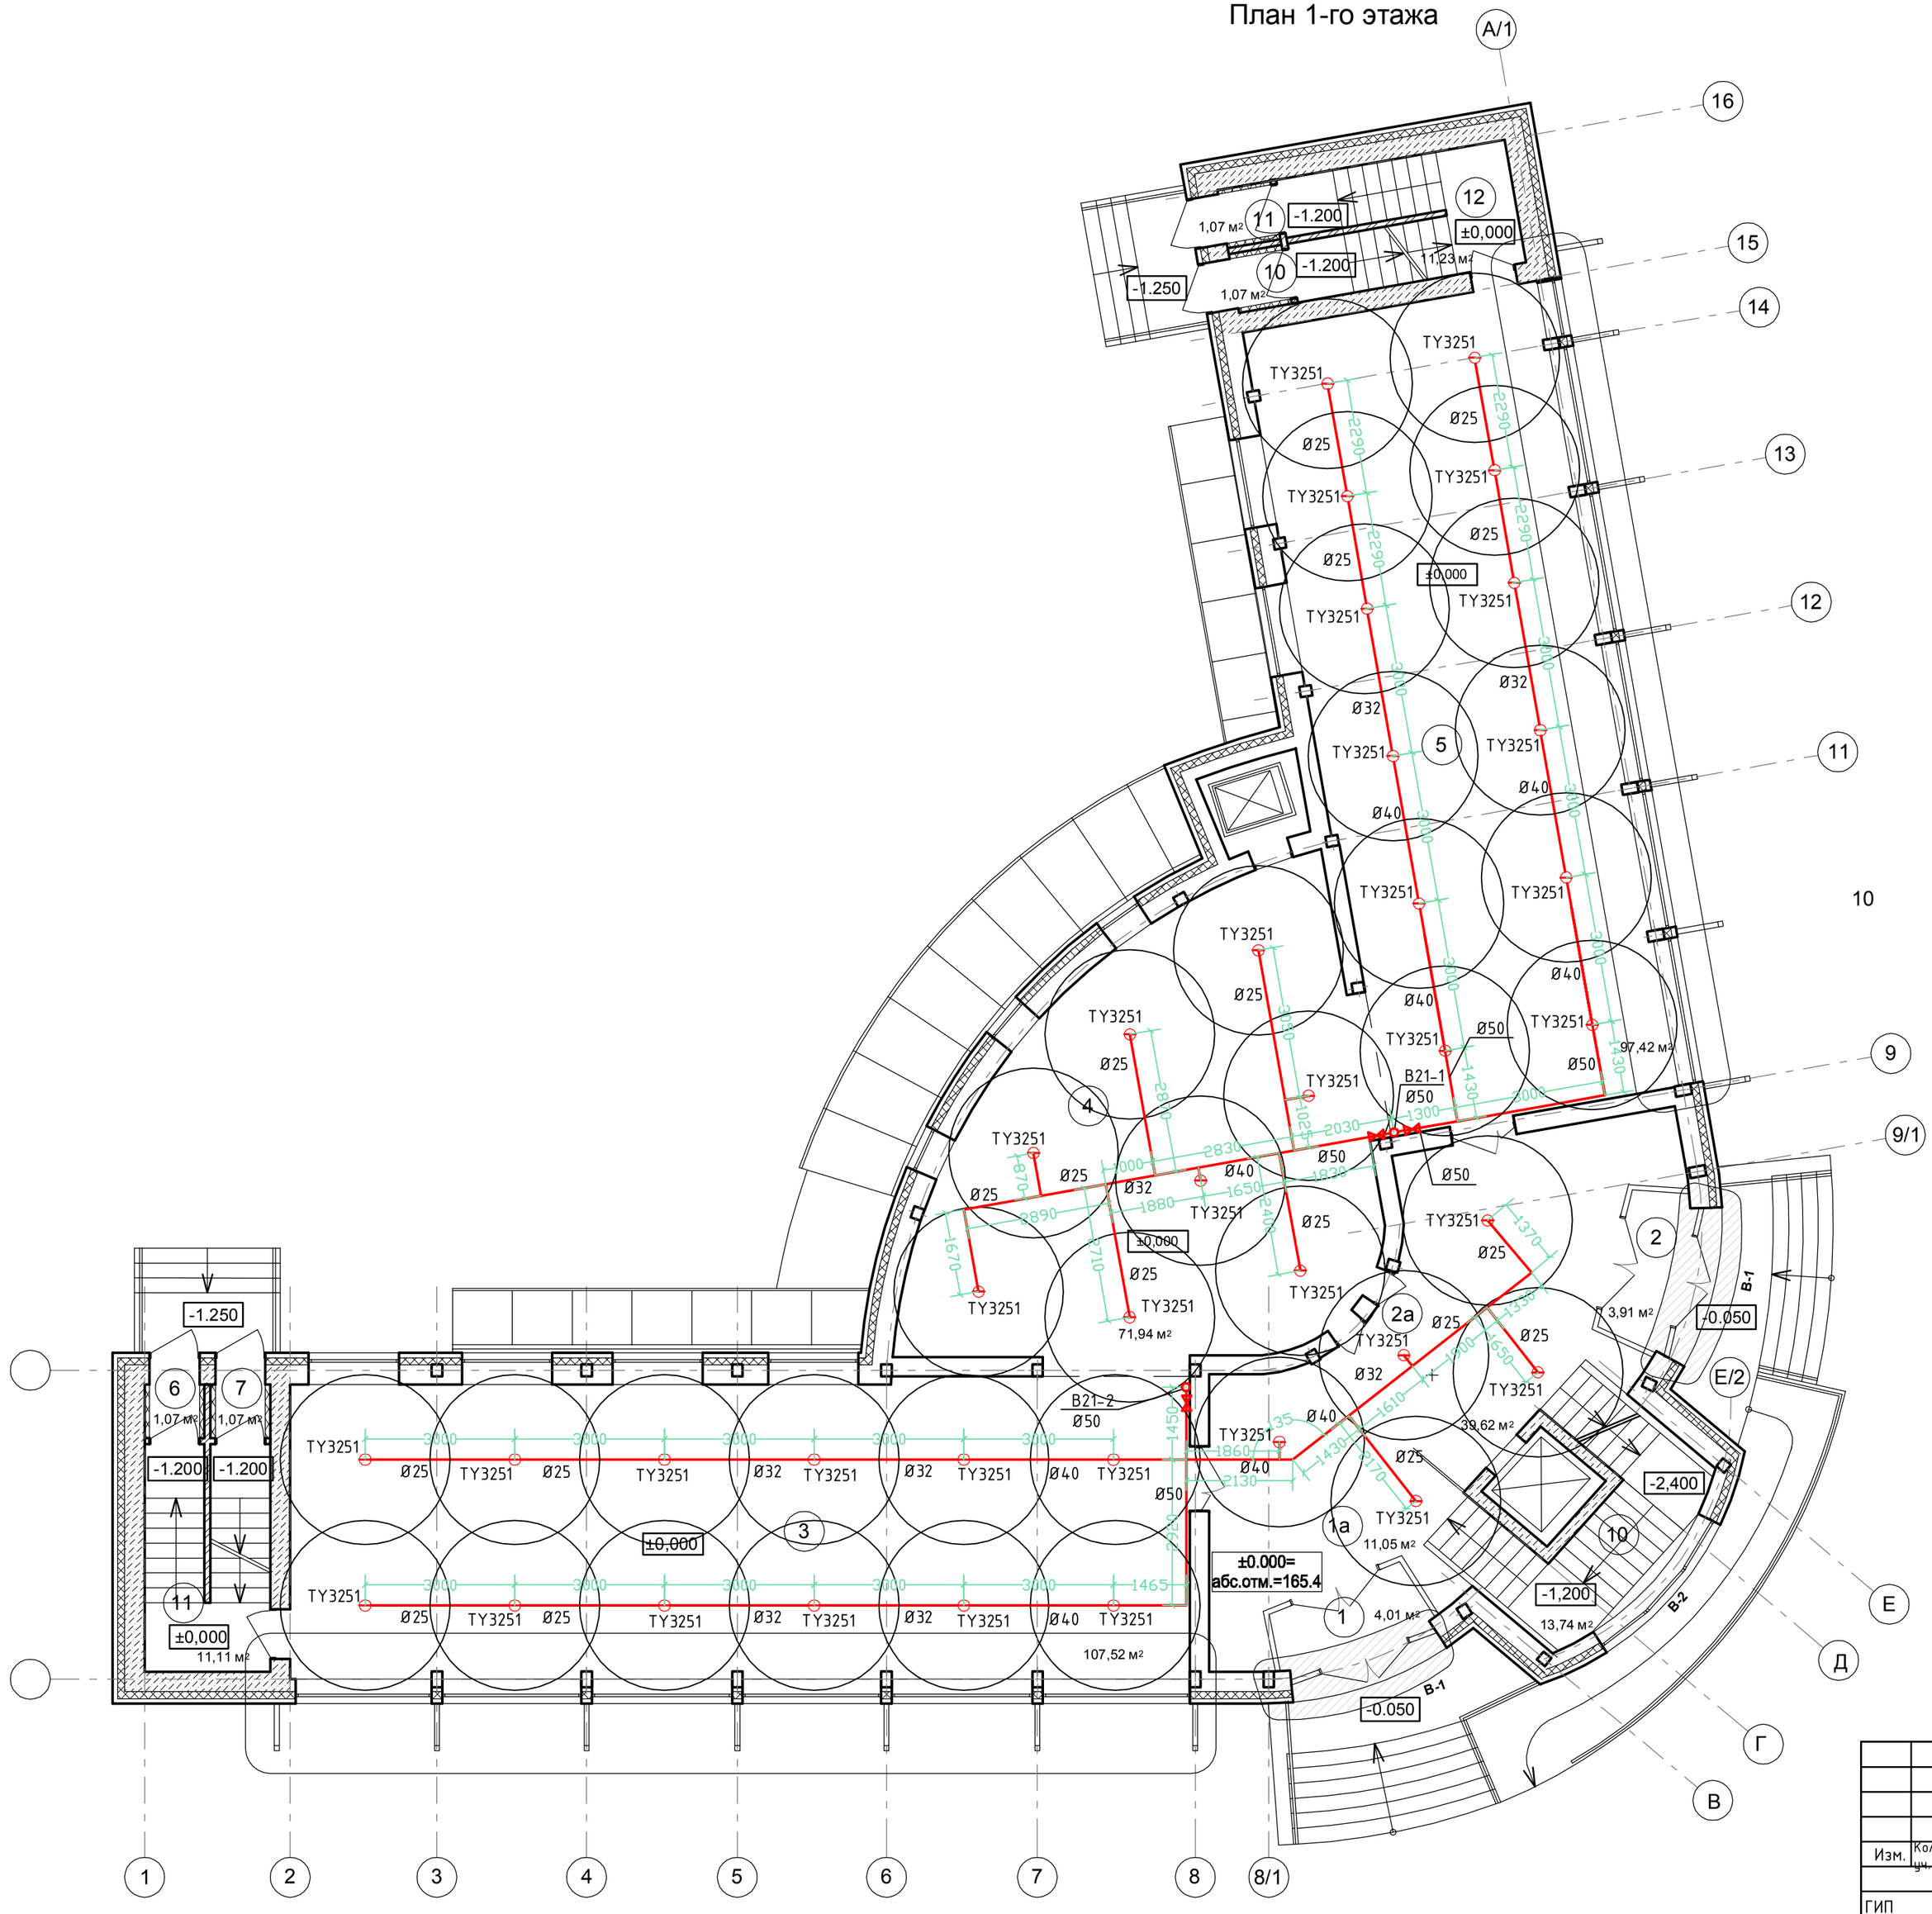

10

ЭКСПЛИКАЦИЯ ПОМЕЩЕНИЙ

№ п.п.	Наименование помещения	Площадь м²
1	Тамбур 1	4,01
1а	Фойе 1	11,05
2	Тамбур 2	3,91
2а	Лестнично-лифтовой холл	39,62
3	Торгово-выставочный зал	107,52
4	Торгово-выставочный зал	71,94
5	Торгово-выставочный зал	97,42
6	Тамбур лестничной клетки №2	1,07
7	Тамбур лестничной клетки №2	1,07
8	Тамбур лестничной клетки №3	1,07
9	Тамбур лестничной клетки №3	1,07
10	Лестничная клетка №1	13,74
11	Лестничная клетка №2	11,11
12	Лестничная клетка №3	11,23
Итого:		375,83

Условные обозначения

Спринклерная система водяного пожаротушения

Спринклер

							Заказчик: ЗАО "Салют-фиеста" 01/11/216-АУПТ
							Многофункциональный комплекс, расположенный по адресу: г. Москва, Кутузовский проспект, вл. 59
Изм.	Кол. уч.	Лист	№ док.	Подп.	Дата		
							Спринклерная система водяной АУПТ
ГИП		Алексанян					Стадия: Р; Лист: 6; Листов: 9
Проверил		Червиченко					
Разработал		Алексанян					План 1-го этажа

Формат А2

СОГЛАСОВАНО НОРМОКОНТРОЛЬ

Взам. инв. № | Подпись и дата | Инв. № подл.