План 2-го этажа

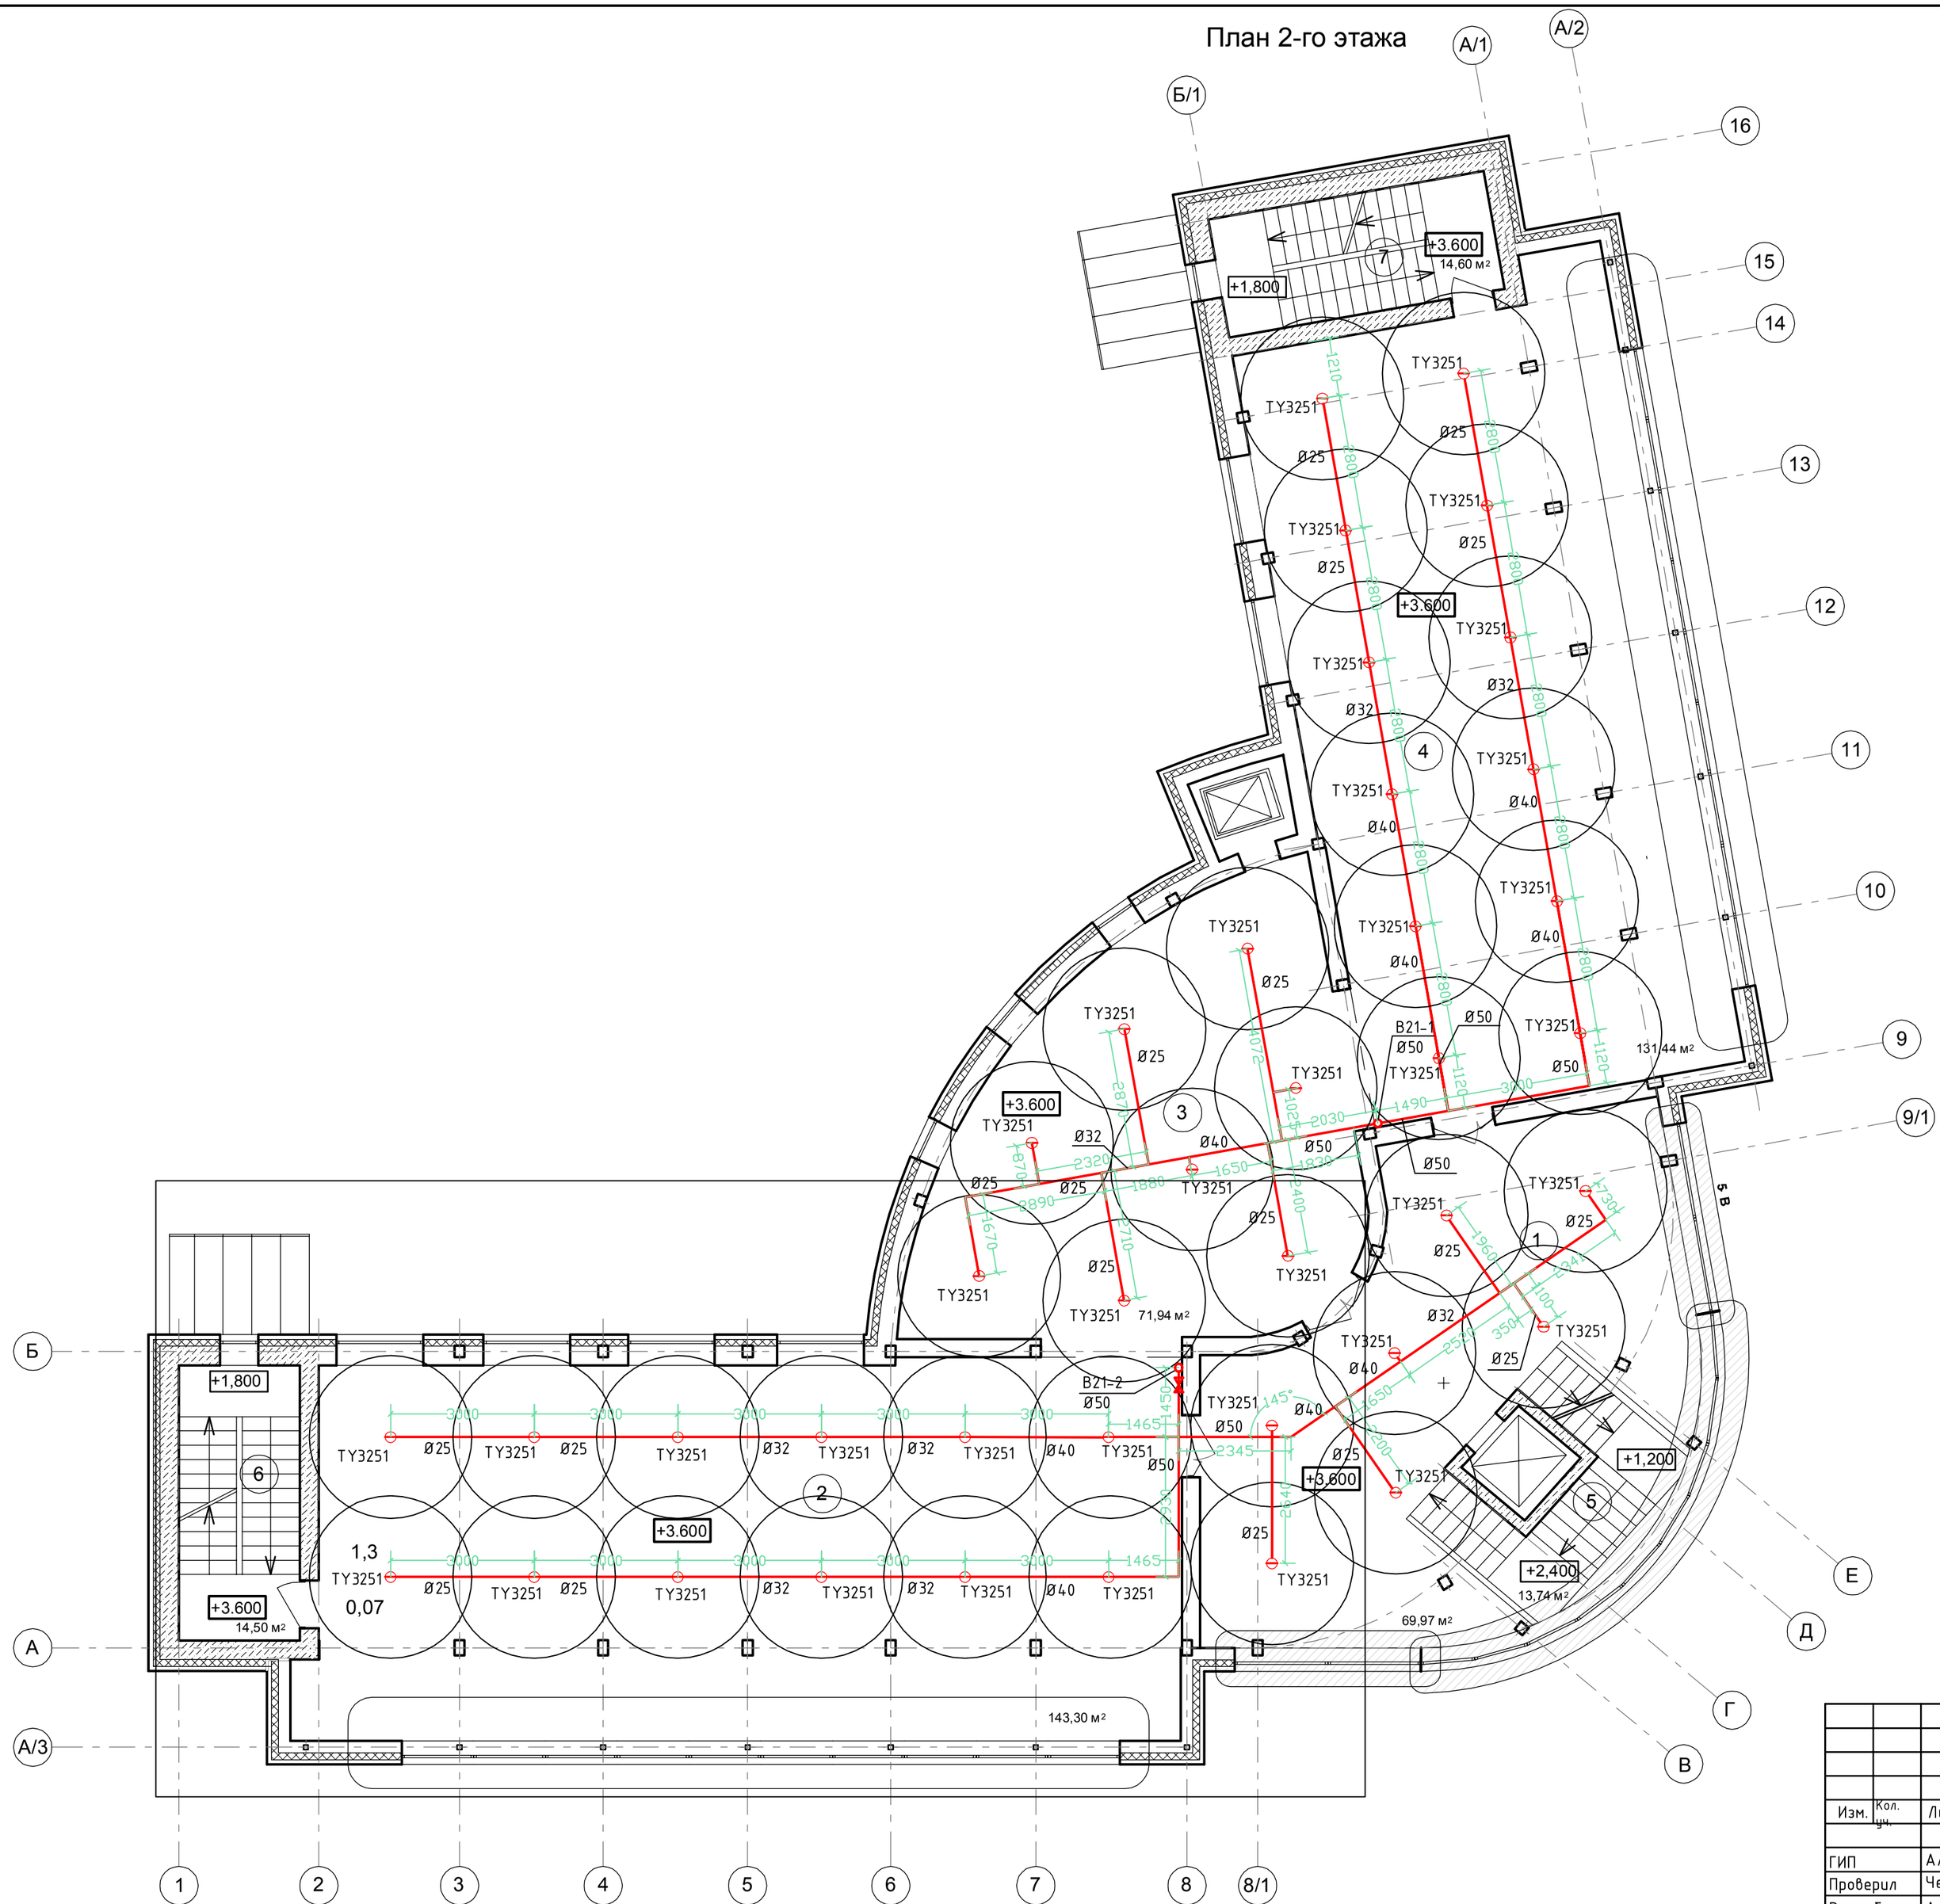

ЭКСПЛИКАЦИЯ ПОМЕЩЕНИЙ

№ п.п.	Наименование помещения	Площадь м²
1	Лестнично-лифтовой холл	69,97
2	Офисы торговых представительств	143,30
3	Офисы торговых представительств	71,94
4	Офисы торговых представительств	131,44
5	Лестничная клетка №1	13,74
6	Лестничная клетка №2	14,50
7	Лестничная клетка №3	14,60
Итого:		459,49

Условные обозначения

- Спринклерная система водяного пожаротушения
- Спринклер

Изм.	Кол. уч.	Лист	№ док.	Подп.	Дата	Заказчик: ЗАО "Салют-фиеста"	01/11/216-АУПТ
						Многофункциональный комплекс, расположенный по адресу: г. Москва, Кутузовский проспект, вл. 59	
ГИП		Алексанян				Спринклерная система водяной АУПТ	Стадия: Р; Лист: 7; Листов: 9
Проверил		Червиченко					
Разработал		Алексанян				План 2-го этажа	

Формат А2

Согласовано

Нормоконтроль

Взам. инв. №

Подпись и дата

Инв. № подл.