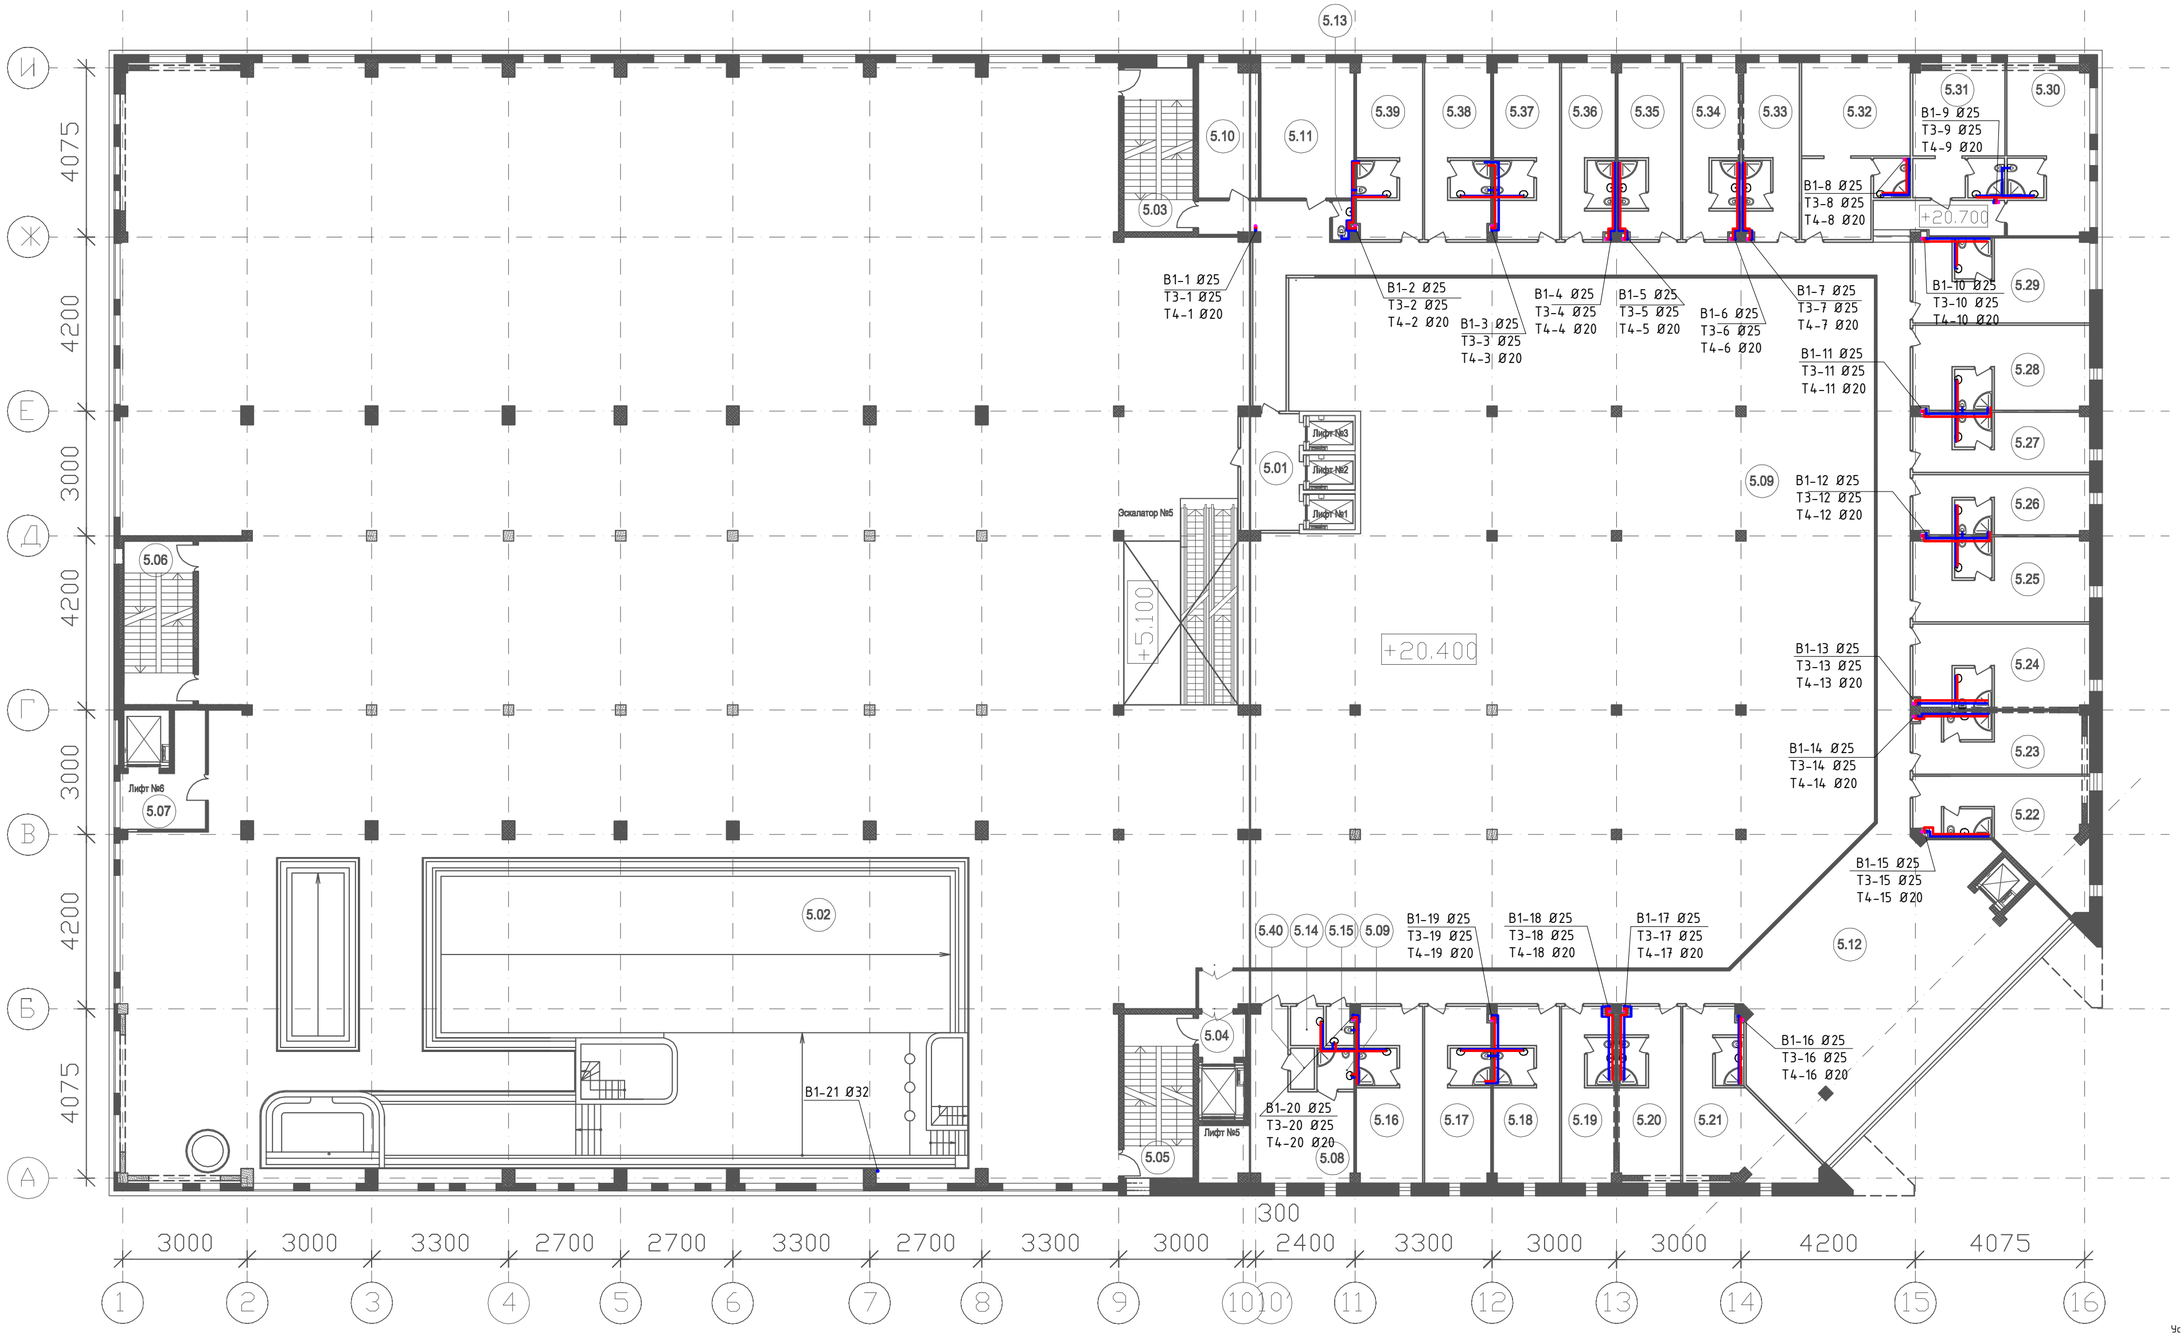

Экспликация помещений

Номер пом.	Наименование помещения	Площадь кв.м.
5.01	Лифтовой холл	15.8
5.02	Фитнесс с бассейном	3554.0
5.03	Эвакуационная лестница	26.4
5.04	Лифтовой холл	4.7
5.05	Эвакуационная лестница	26.4
5.06	Эвакуационная лестница	26.4
5.07	Лифтовой холл	15.9
5.08	Дежурная по этажу	35.9
5.09	Санузел	3.2
5.10	Пожарный пост	18.4
5.11	Диспетчерская	29.2
5.12	Холл гостиницы	297.0
5.13	Санузел	1.9
5.14	Гостиничный номер	27.7
5.15	Гостиничный номер	20.8
5.16	Гостиничный номер	27.0
5.17	Гостиничный номер	27.0
5.18	Гостиничный номер	24.6
5.19	Гостиничный номер	24.6
5.20	Гостиничный номер	24.1
5.21	Гостиничный номер	35.4
5.22	Гостиничный номер	31.4
5.23	Гостиничный номер	29.0
5.24	Гостиничный номер	34.6
5.25	Гостиничный номер	34.6
5.26	Гостиничный номер	24.5
5.27	Гостиничный номер	24.5
5.28	Гостиничный номер	34.7
5.29	Гостиничный номер	34.7
5.30	Гостиничный номер	33.1
5.31	Гостиничный номер	28.4
5.32	Гостиничный номер	37.1
5.33	Гостиничный номер	28.4
5.34	Гостиничный номер	24.3
5.35	Гостиничный номер	24.5
5.36	Гостиничный номер	24.6
5.37	Гостиничный номер	24.6
5.38	Гостиничный номер	27.1
5.39	Гостиничный номер	27.1
5.40	Кладовая чистого белья	2.7
	Общая площадь помещений этажа	4754.4

Условные обозначения

B1 — Система холодной воды
T3 — Система горячей воды
T4 — Система циркуляции горячей воды

Изм.	Кол. уч.	Лист	№ док.	Подп.	Дата	Заказчик: ООО "ПАТЕКСТРОЙАРСЕНАЛ МГ"	2013/01/ПР-ВК
						Многофункциональный комплекс с гостиницей по адресу : Россия, г.Москва, СВАО, Староватутинский проезд , д13	
ГИП	Алексанян					Система водоснабжения и водоотведения	Стадия: П; Лист: 23; Листов: 38
Разработал	Манташян						
Проверил	Червиченко					План 5 этажа системы водоснабжения на отм. +20.400 М 1:200	

Формат А2

Согласовано
Нормоконтроль
Взам. инв. №
Подпись и дата
Инв. № подл.