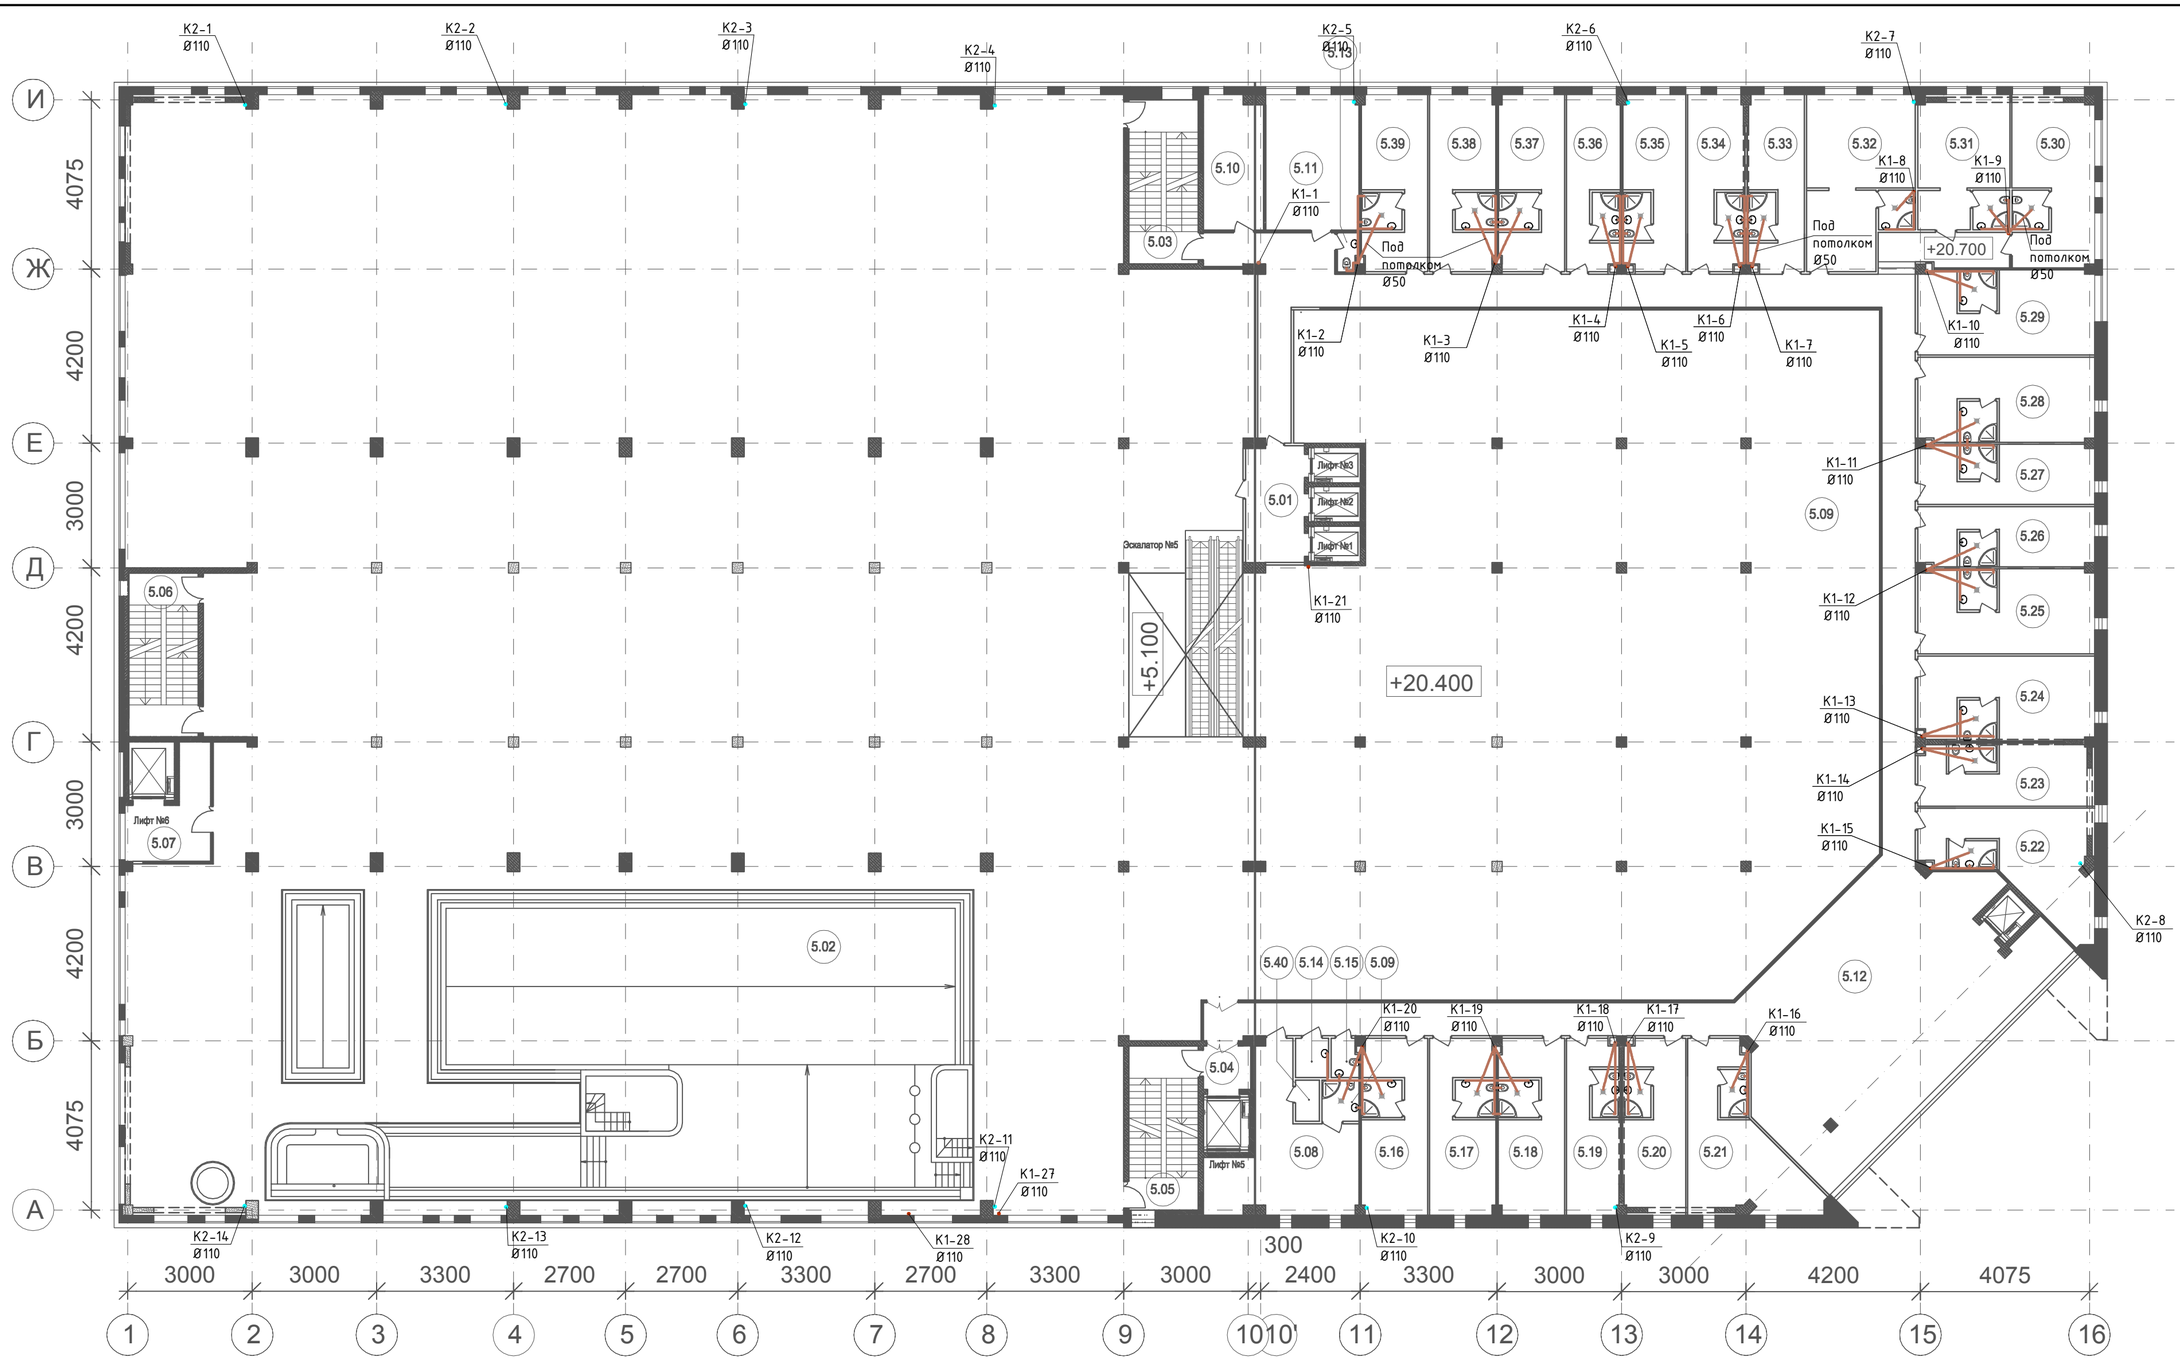

Экспликация помещений

Номер пом.	Наименование помещения	Площадь кв.м.
5.01	Лифтовой холл	15.8
5.02	Фитнесс с бассейном	3554.0
5.03	Эвакуационная лестница	26.4
5.04	Лифтовой холл	4.7
5.05	Эвакуационная лестница	26.4
5.06	Эвакуационная лестница	26.4
5.07	Лифтовой холл	15.9
5.08	Дежурная по этажу	35.9
5.09	Санузел	3.2

Номер пом.	Наименование помещения	Площадь кв.м.
5.10	Пожарный пост	18.4
5.11	Диспетчерская	29.2
5.12	Холл гостиницы	297.0
5.13	Санузел	1.9
5.14	Гостиничный номер	27.7
5.15	Гостиничный номер	20.8
5.16	Гостиничный номер	27.0
5.17	Гостиничный номер	27.0
5.18	Гостиничный номер	24.6

Номер пом.	Наименование помещения	Площадь кв.м.
5.19	Гостиничный номер	24.6
5.20	Гостиничный номер	24.1
5.21	Гостиничный номер	35.4
5.22	Гостиничный номер	31.4
5.23	Гостиничный номер	29.0
5.24	Гостиничный номер	34.6
5.25	Гостиничный номер	34.6
5.26	Гостиничный номер	24.5
5.27	Гостиничный номер	24.5

Номер пом.	Наименование помещения	Площадь кв.м.
5.28	Гостиничный номер	34.7
5.29	Гостиничный номер	34.7
5.30	Гостиничный номер	33.1
5.31	Гостиничный номер	28.4
5.32	Гостиничный номер	37.1
5.33	Гостиничный номер	28.4
5.34	Гостиничный номер	24.3
5.35	Гостиничный номер	24.5
5.36	Гостиничный номер	24.6

Номер пом.	Наименование помещения	Площадь кв.м.
5.37	Гостиничный номер	24.6
5.38	Гостиничный номер	27.1
5.39	Гостиничный номер	27.1
5.40	Кладовая чистого белья	2.7
Общая площадь помещений этажа		4754.4

Согласовано

Нормоконтроль

Взам. инв. №

Подпись и дата

Инв. № подл.

Изм.	Кол. уч.	Лист	№ док.	Подп.	Дата
ГИП		Алексанян			
Разработал		Манташян			
Проверил		Червиченко			

Заказчик: Заказчик: ООО "ПАТЕКСТРОЙАРСЕНАЛ МГ" 2013/01/ПР-ВК

Многофункциональный комплекс с гостиницей по адресу : Россия, г.Москва, СВАО, Староватутинский проезд, д13

Система водонабжения и водоотведения

Стадия	Лист	Листов
П	33	38

План 5 этажа системы водоснабжения на отм. +20.400 М 1:200

Формат А2