




ВД2.1-ВД2.4

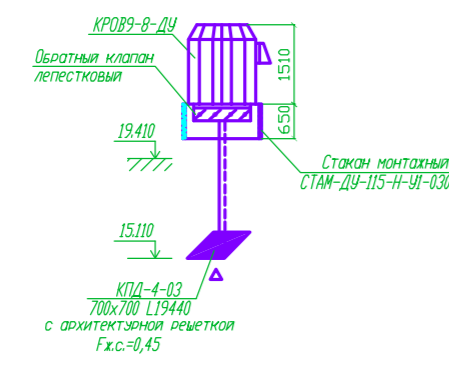


ВД3.1

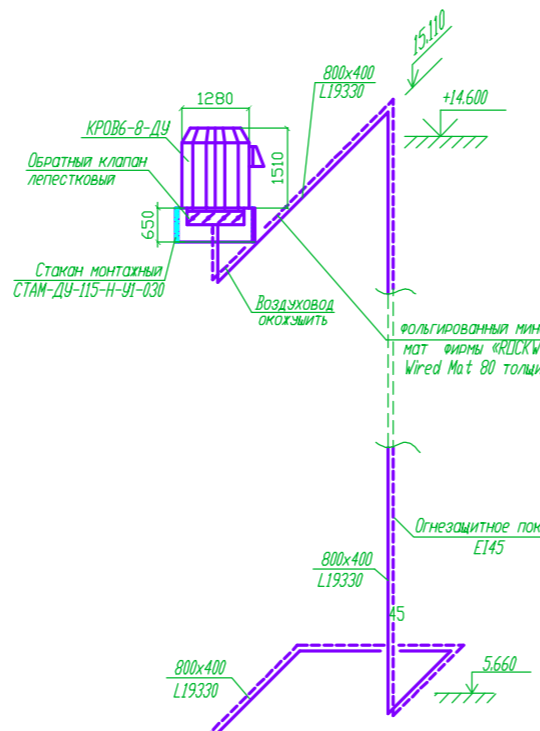



ВД3.2

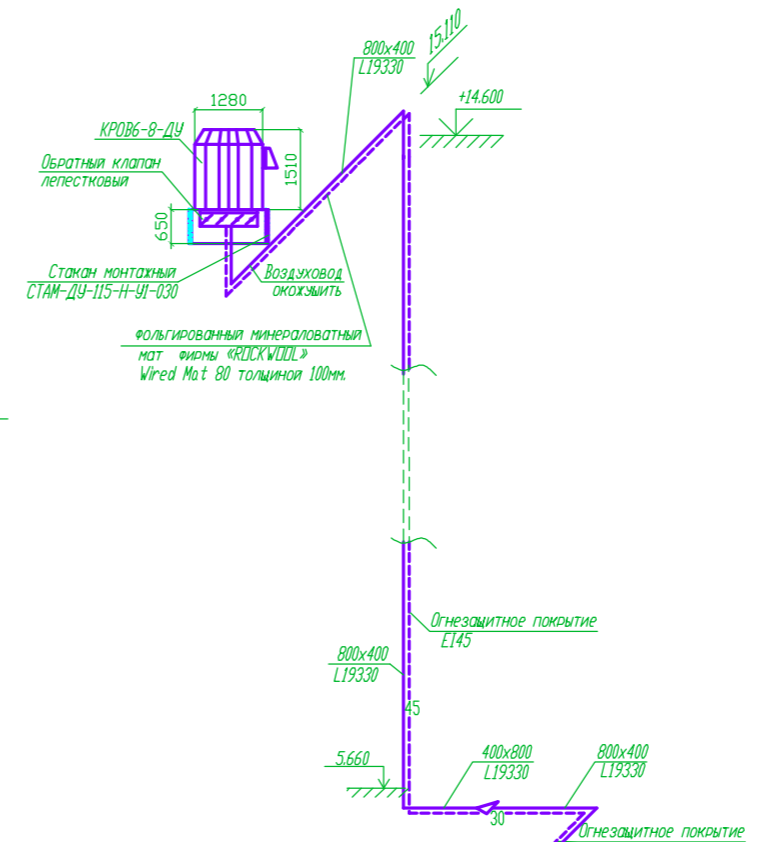

ВД1.2

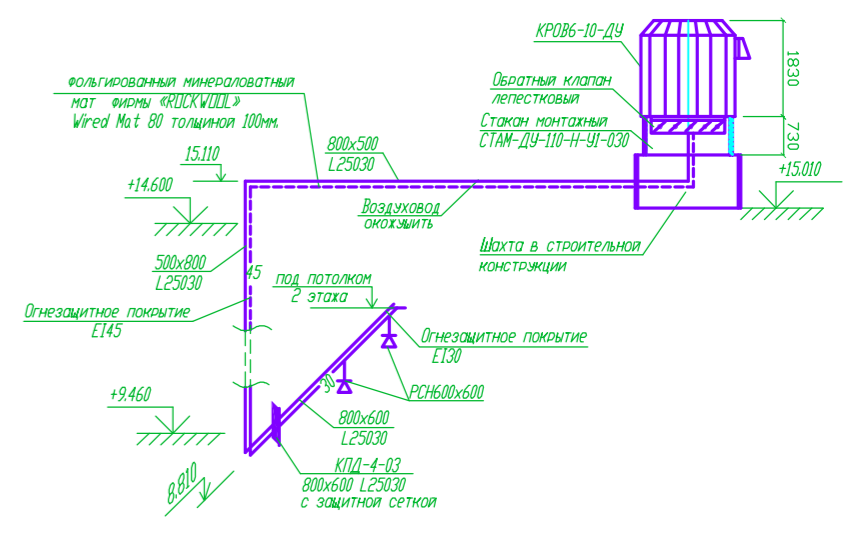

ВД1.1

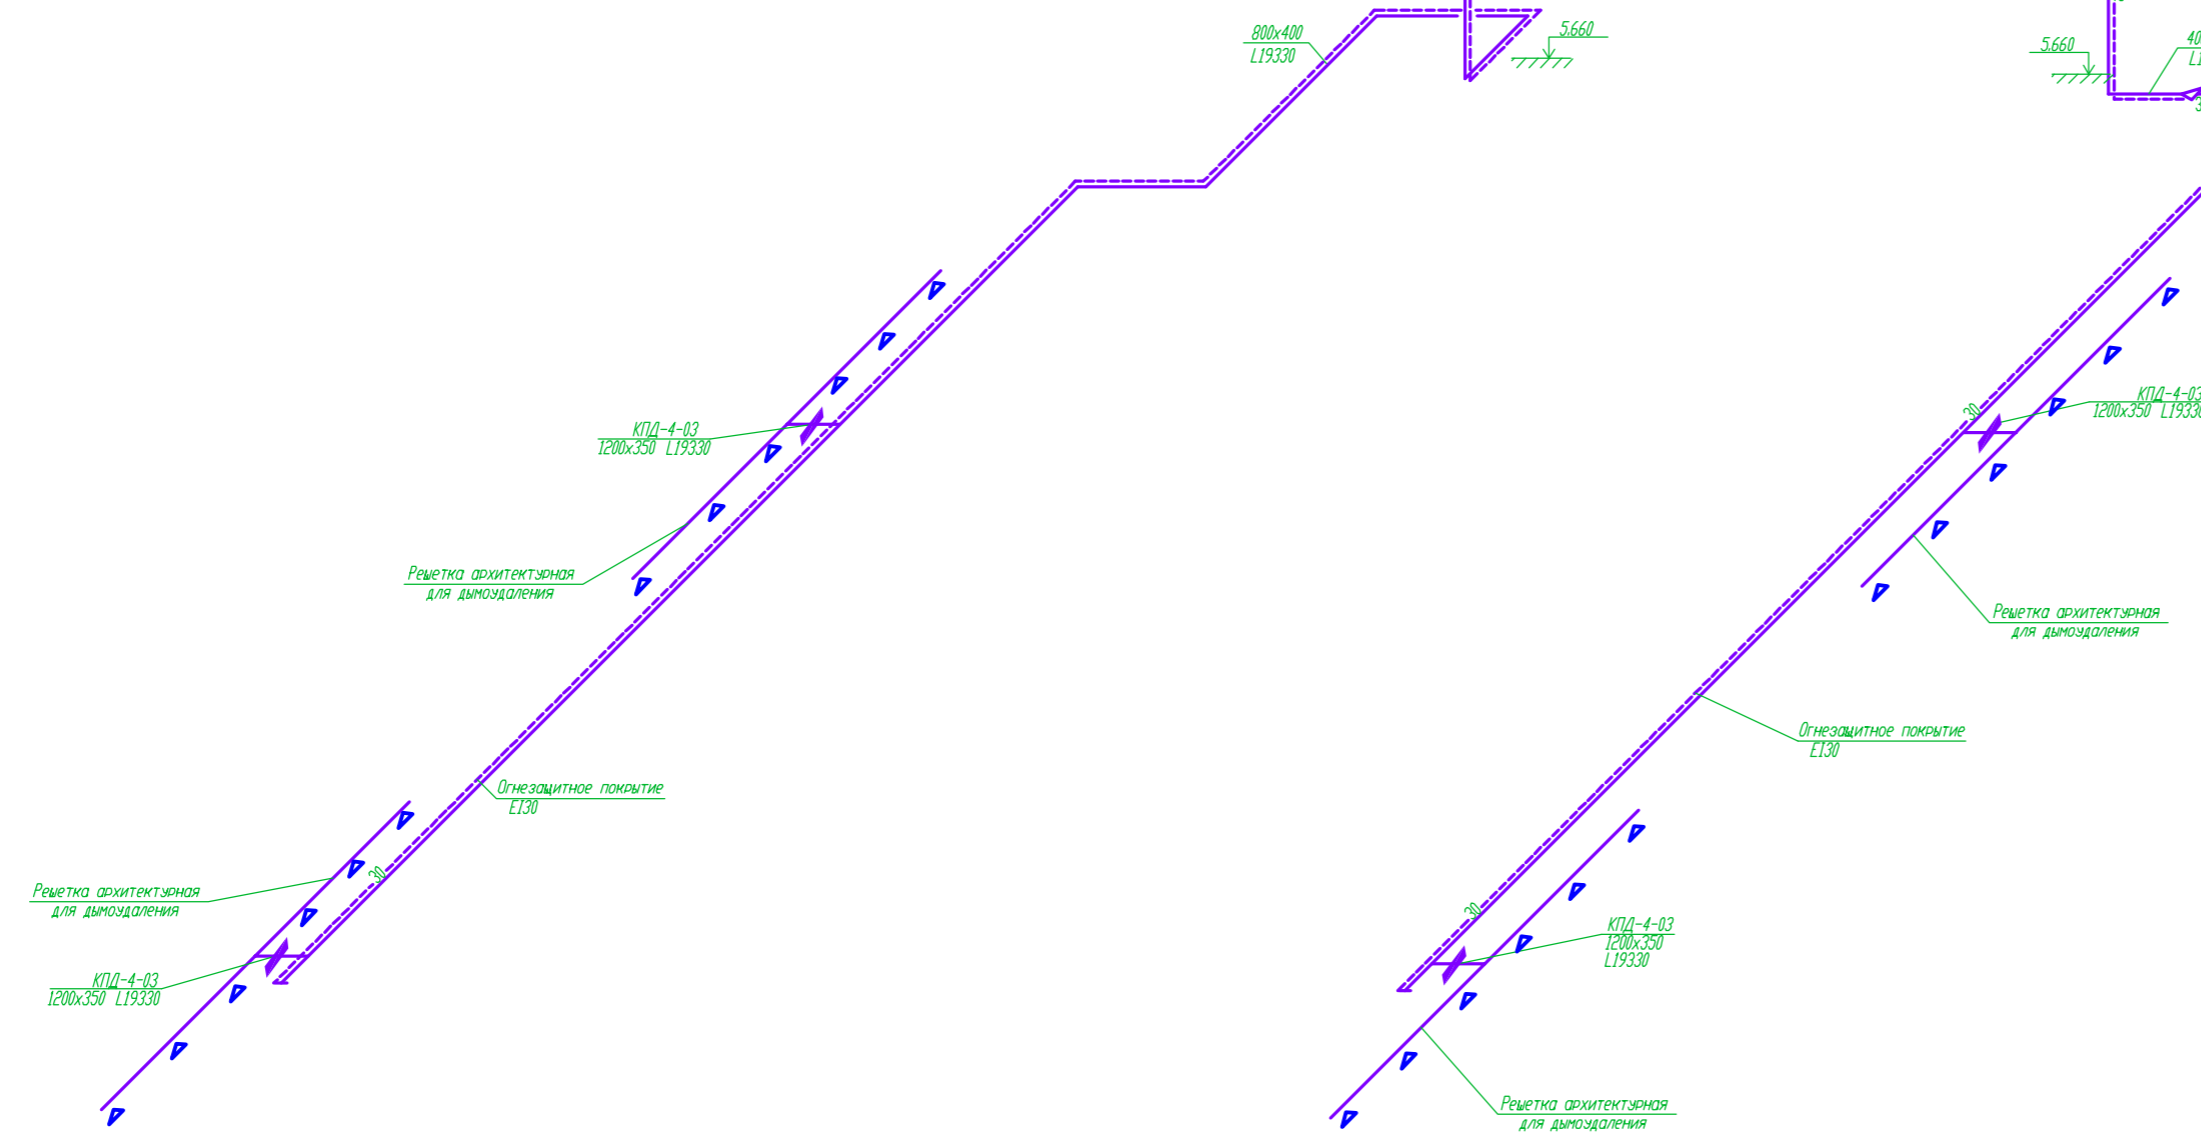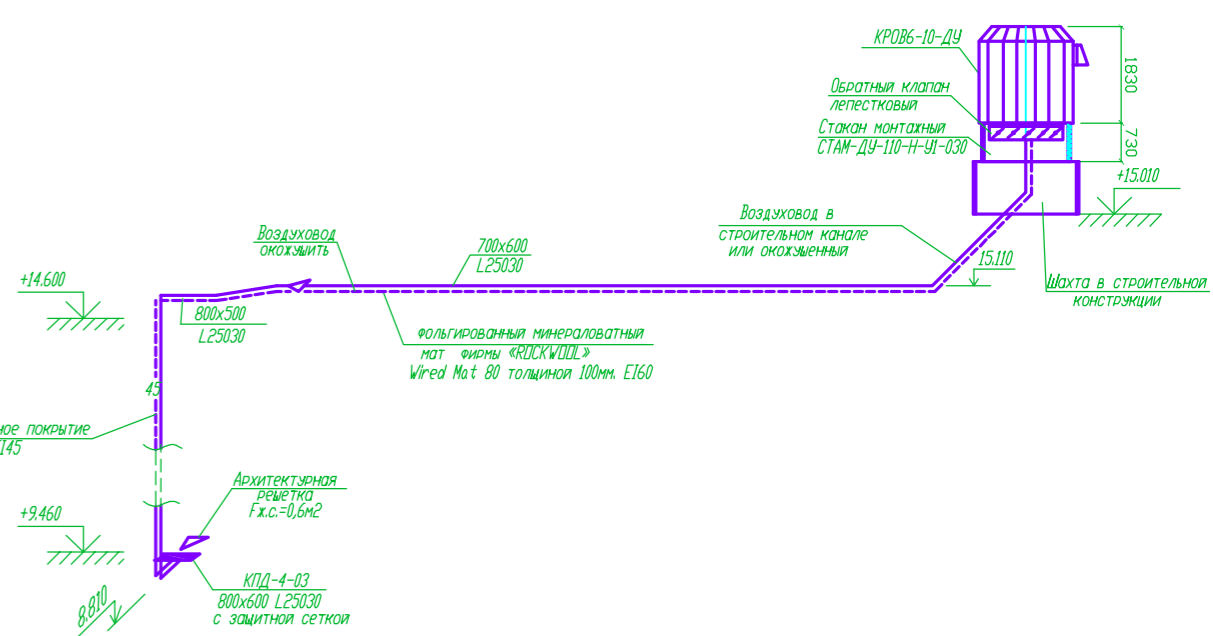

Заказчик: ОАО "Сбербанк России" Шифр: Ф1033-В-0В				
Корпоративный университет Сбербанка, Московская область, Истринский район, Обуховский сельский округ				
Изм.	Колуч.	Лист	№ док.	Подпись
Рук. отделом	Александр			25.12.12
Рук. проектом	Александр			
Вед. инж.	Ягальская			
Н. контр.	Авронцова			
Отопление, вентиляция, кондиционирование			Стация	Лист
Учебный корпус корпус В			РД	31
Схемы систем ПД1-ПДВ, ВД1.1, ВД1.2, ВД2.1, ВД2.2, ВД3.1, ВД3.2				

Согласовано				
Согласовано				
Имя, № подл.	Подп. и дата	Взам. инв. №		