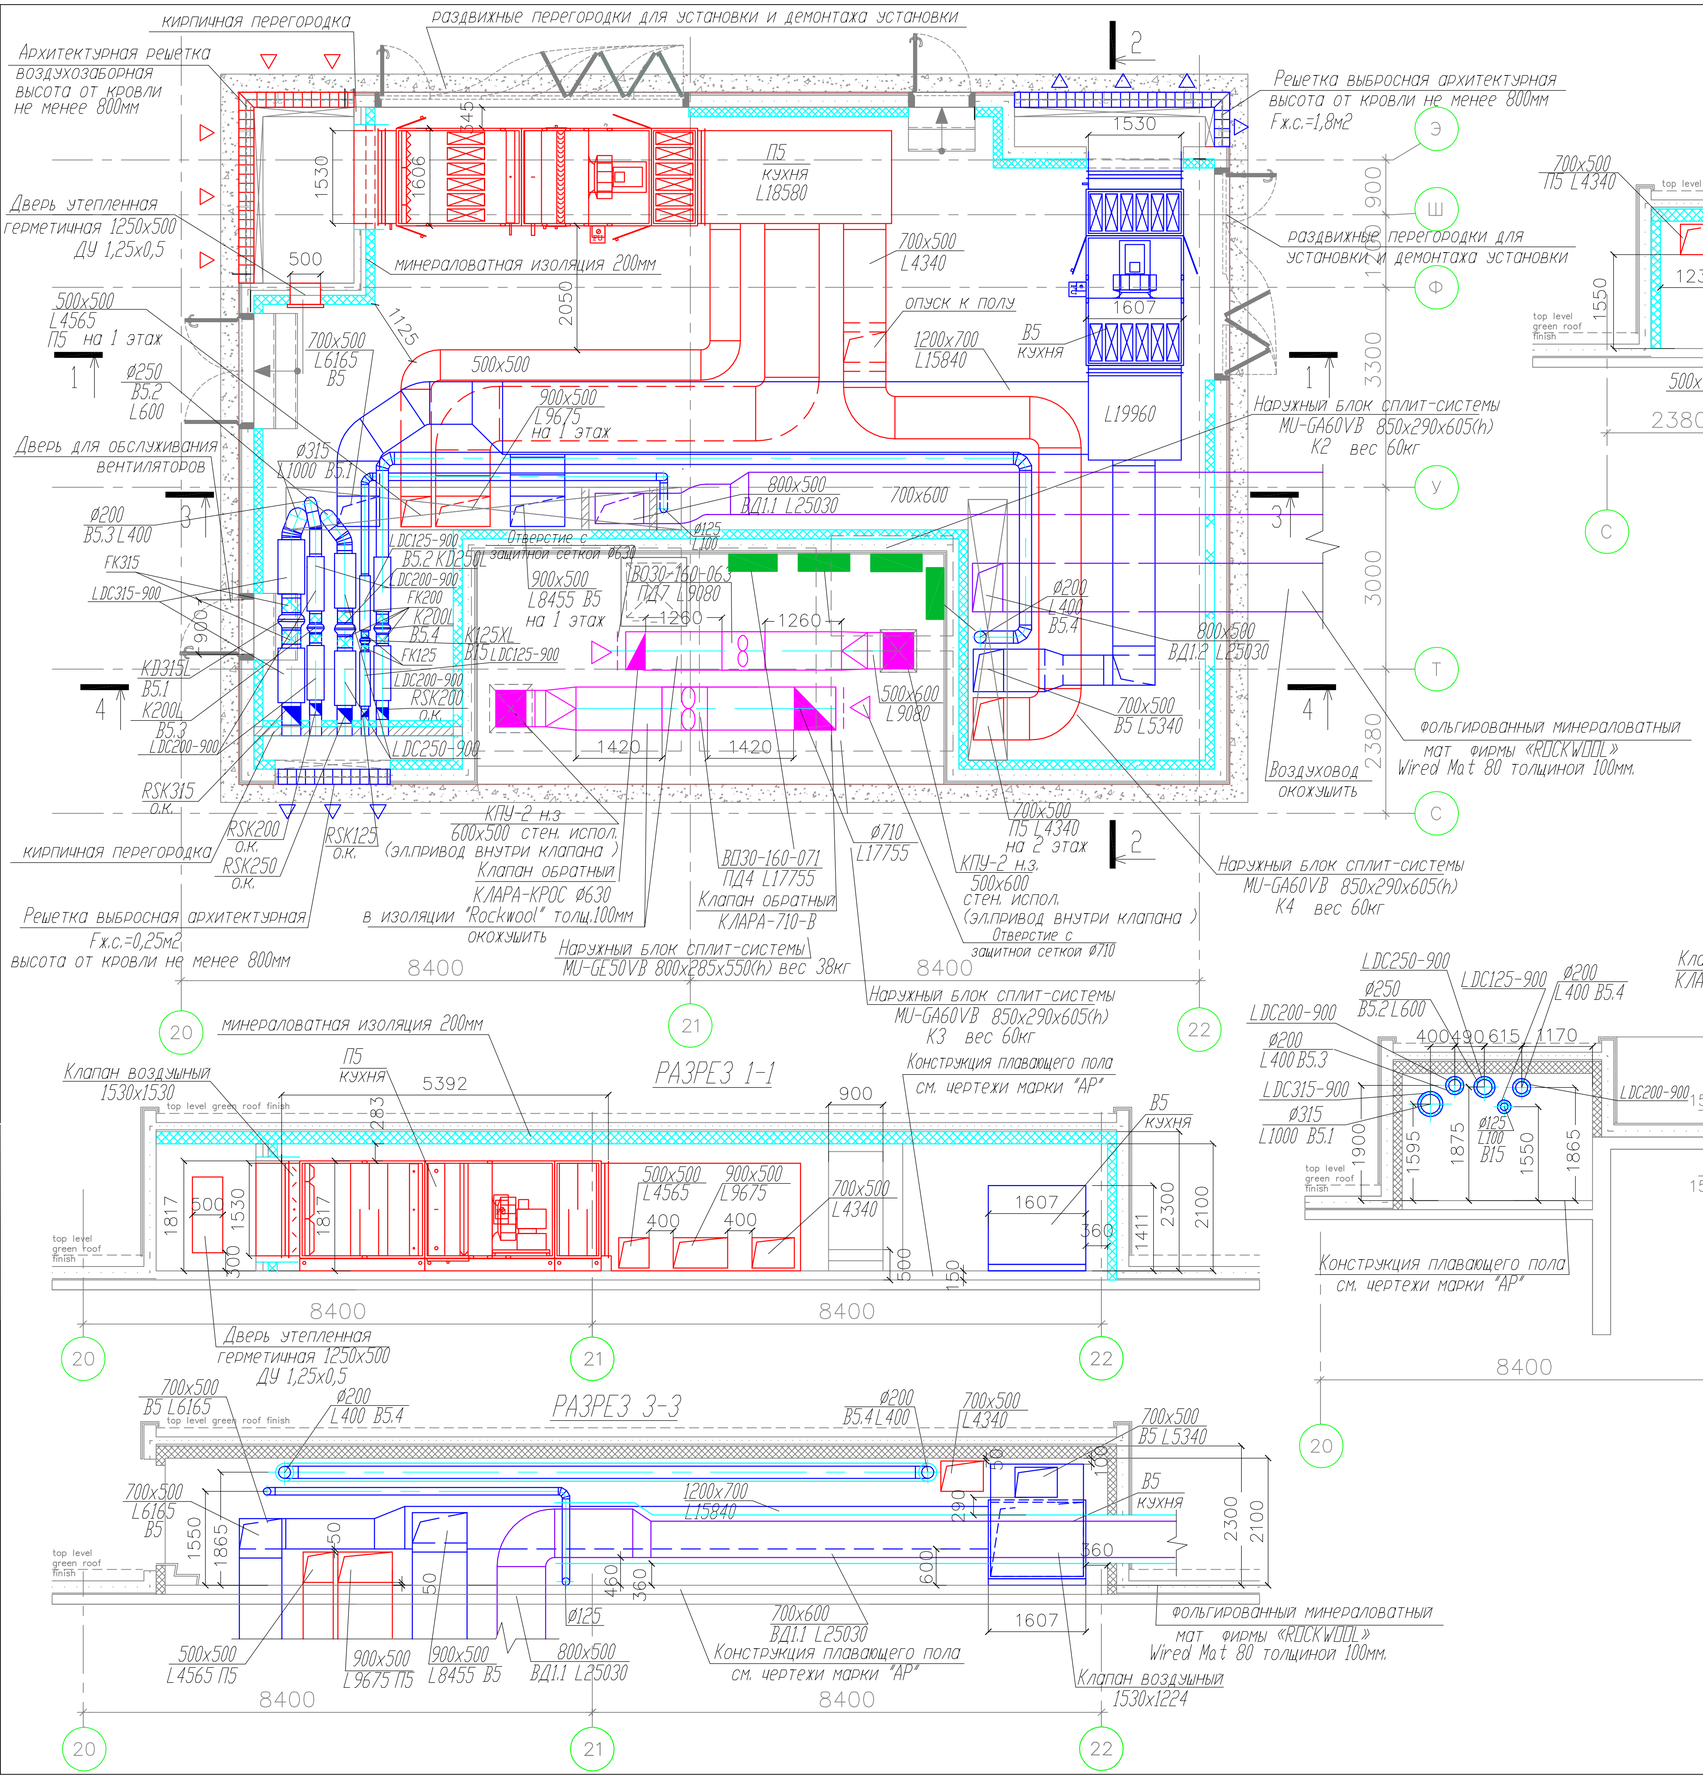

РАЗРЕЗ 1-1

РАЗРЕЗ 2-2

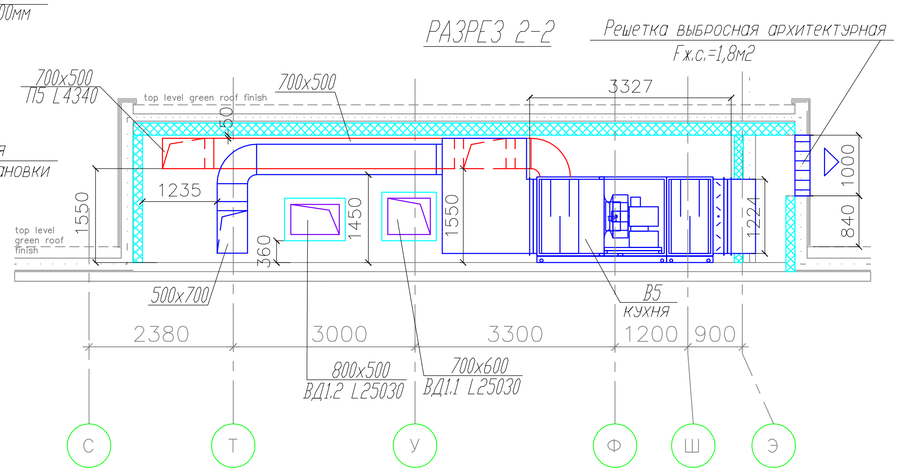

РАЗРЕЗ 3-3

РАЗРЕЗ 4-4

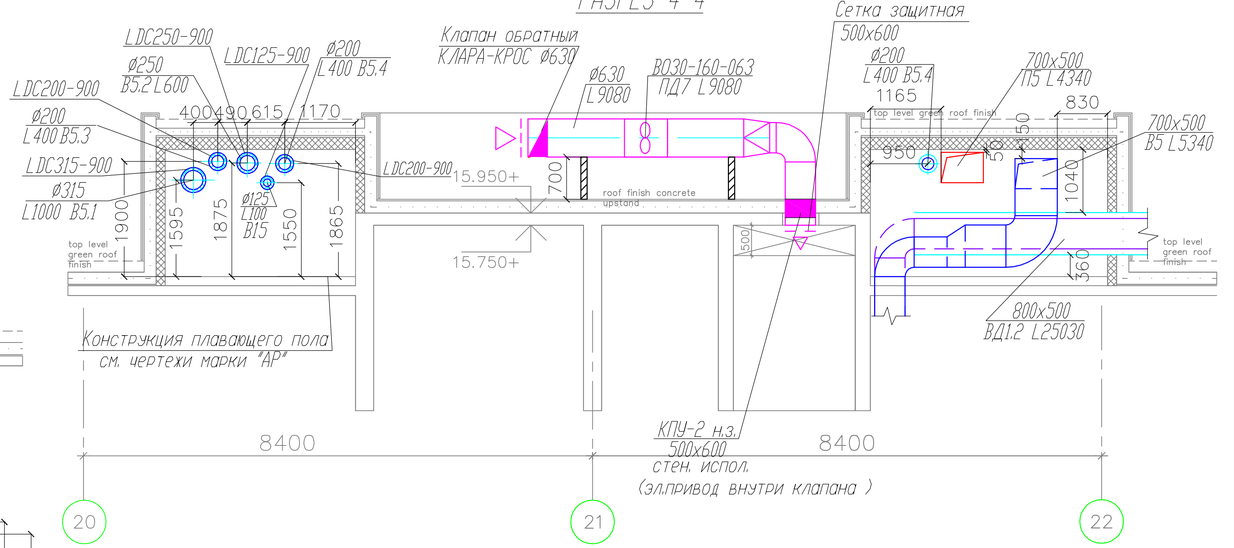

						Заказчик ОАО "Сбербанк России"	Шифр db1033-В-ОВ
						Корпоративный университет Сбербанка, Московская область, Истринский район, Обушковский сельский округ	
Изм.	Кол.уч.	Лист	N док.	Подпись	Дата		
Рук. отдела		Александан				Отопление, вентиляция кондиционирование Учебный корпус: корпус В	Стадия: РД; Лист: 41; Листов:
Рук. проекта		Александан					
Вед. инж.		Ямпольская				Установка систем ПБ, В5, В5.1-В5.4, В15	
Н.контр.		Авфонова					

Согласовано

Согласовано

Взам. инв. №

Подп. и дата

Инв. № подл.

A1