




ПВ6

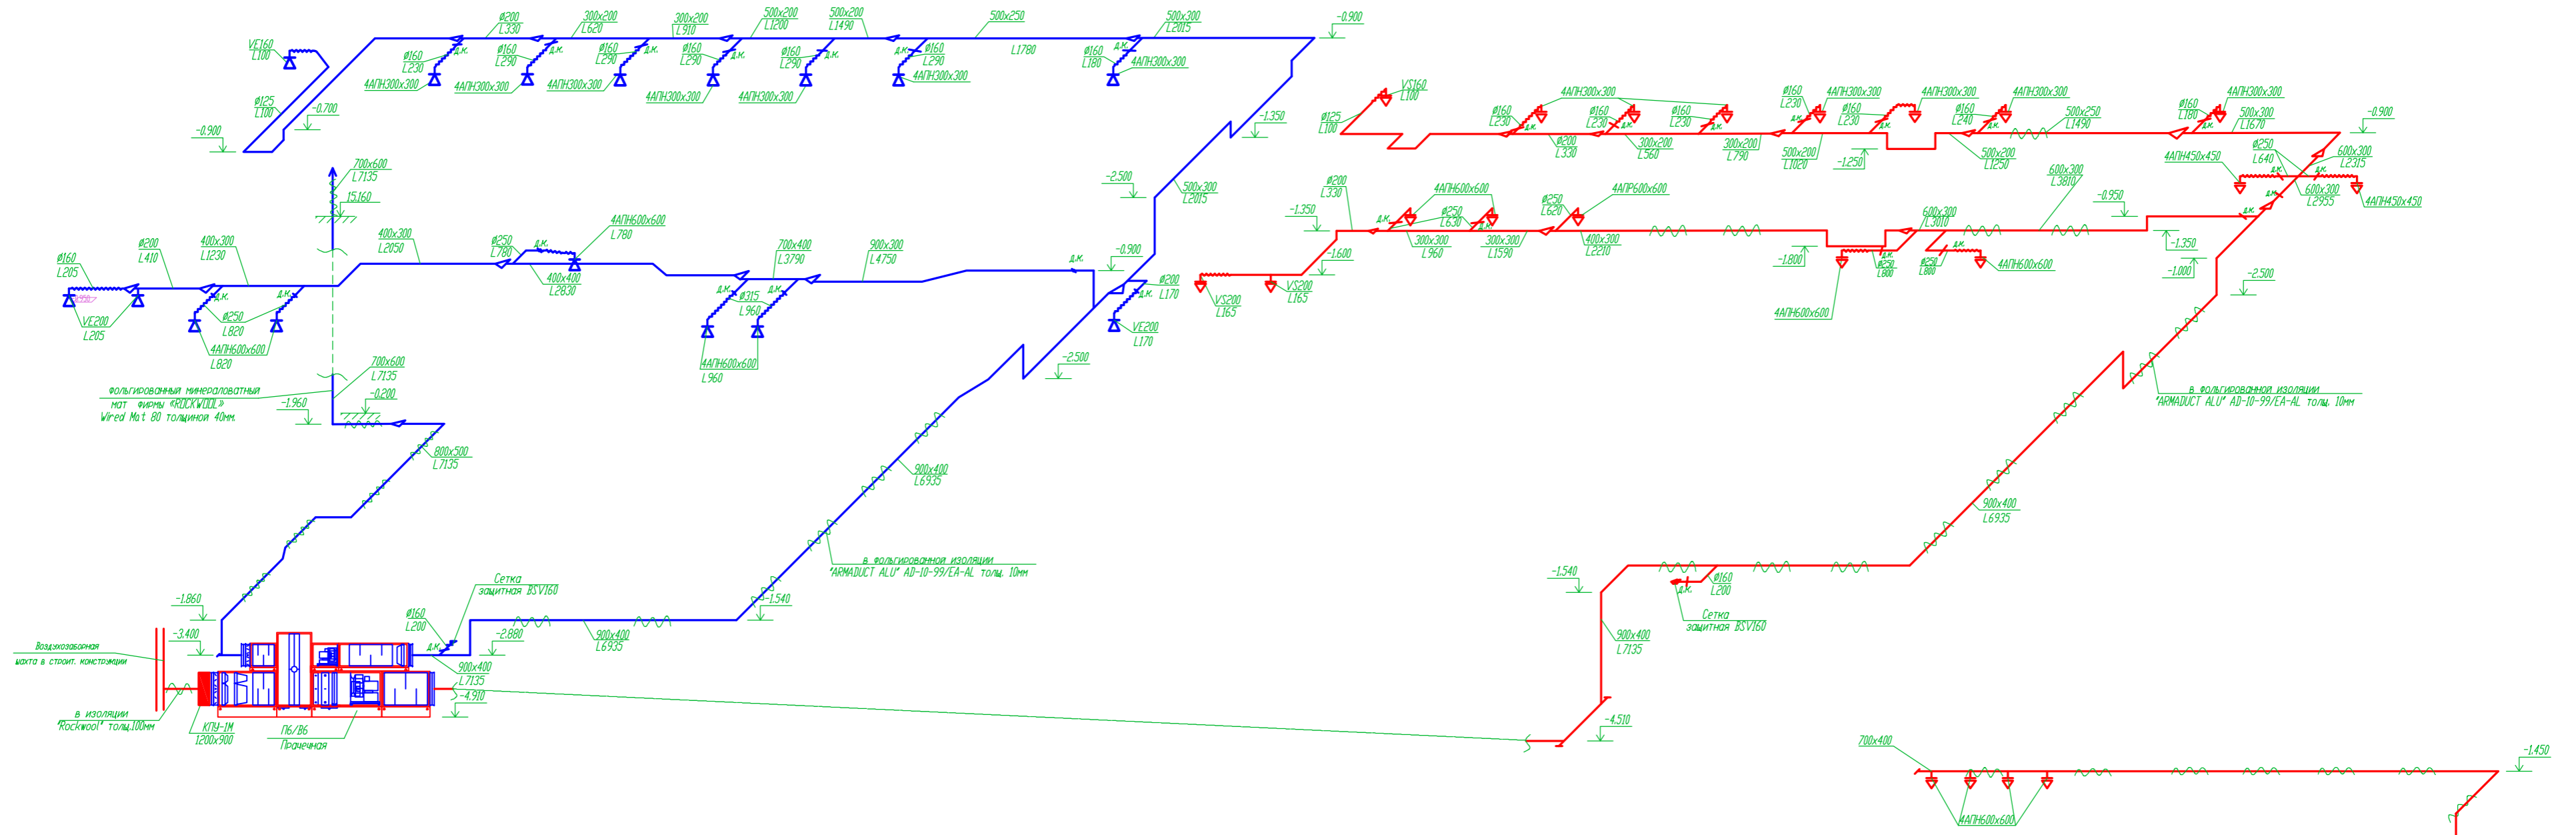


ПВ.1

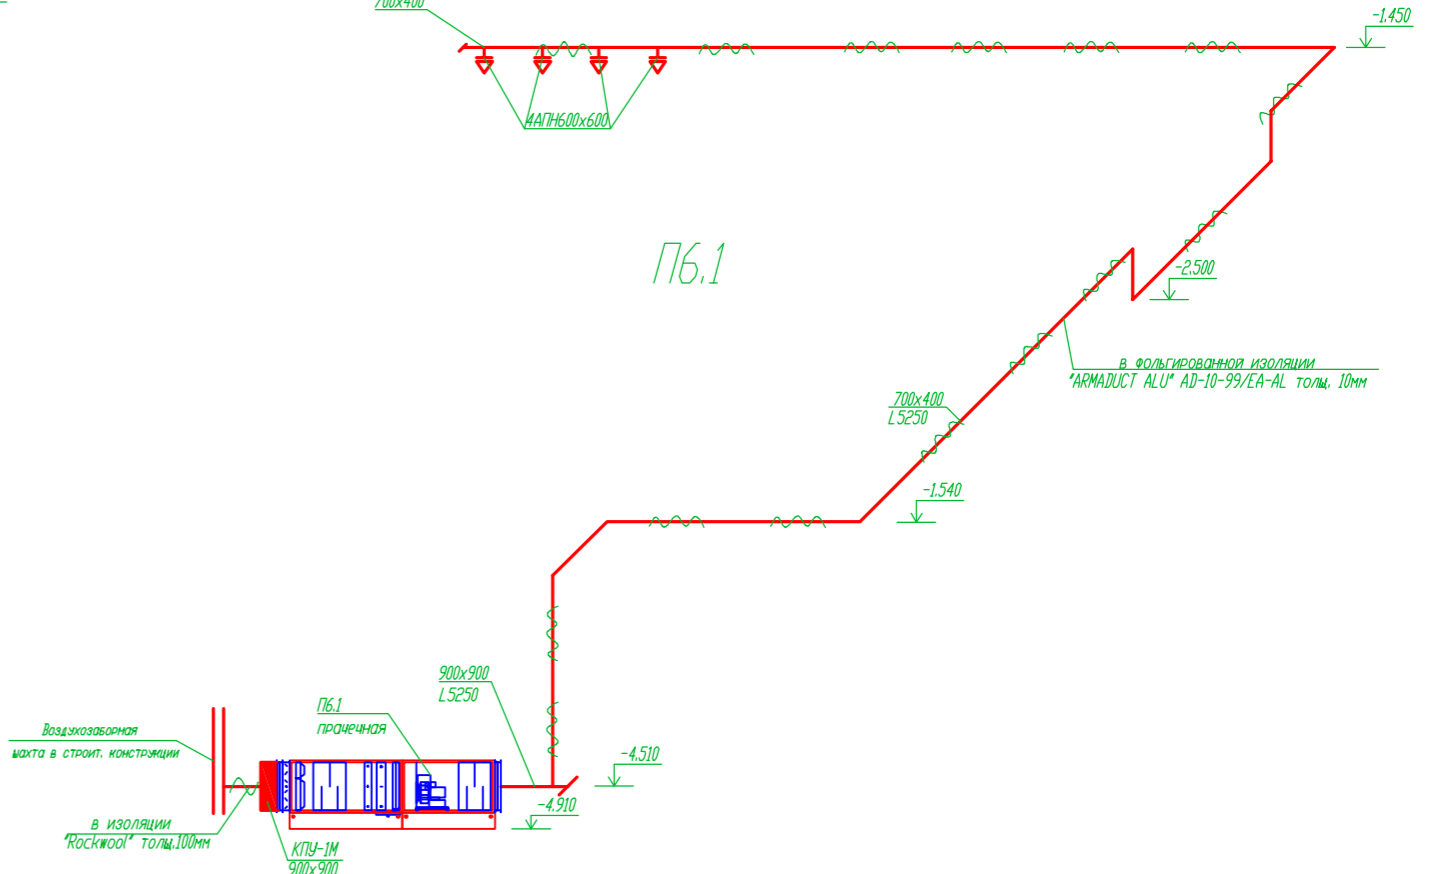



В6.1

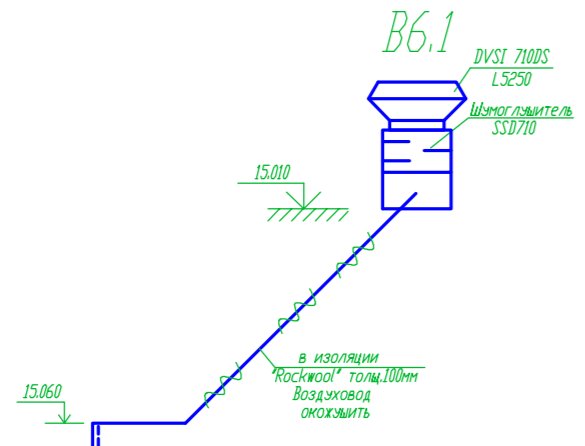

В6.2

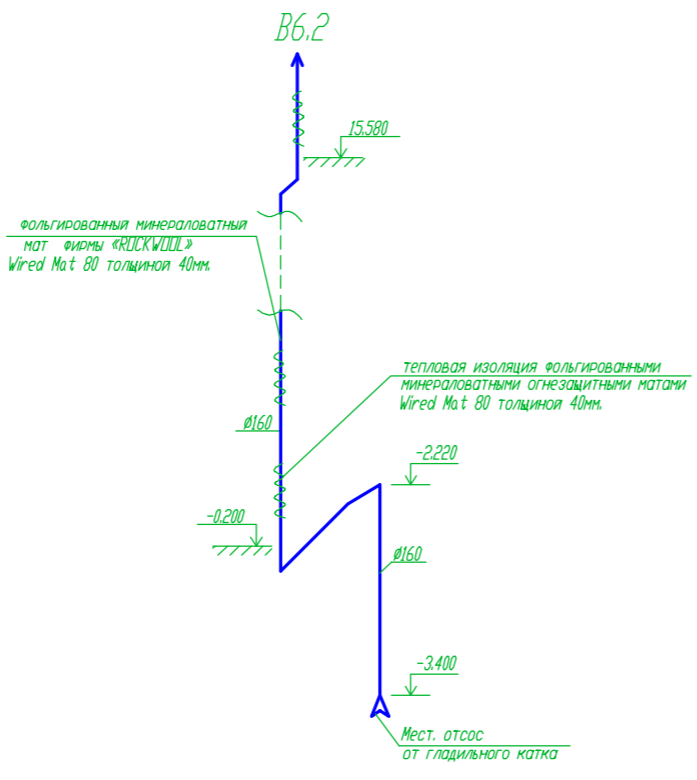

В6.3

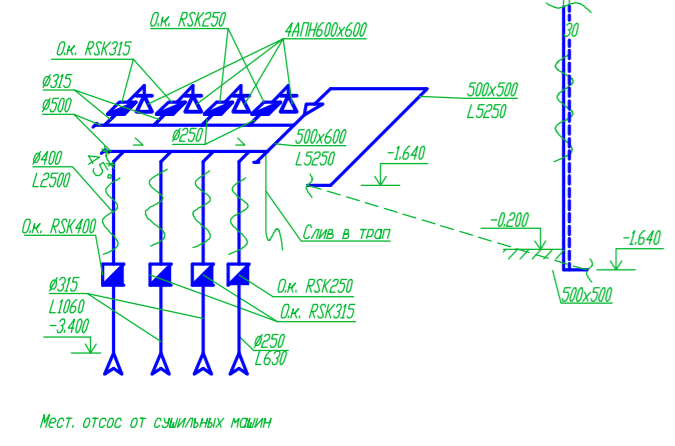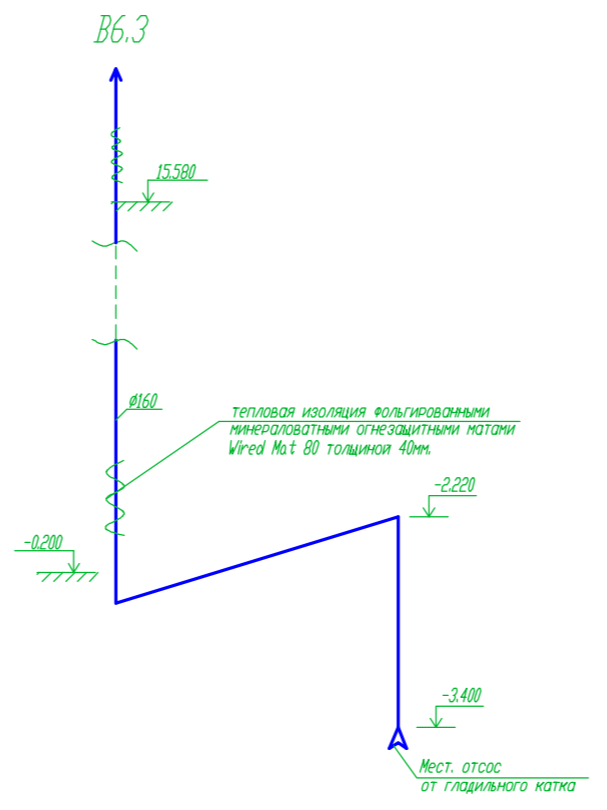

Примечание:
Вытяжные воздуховоды системы ВВ изолировать только за пределами обслуживаемых помещения

Заказчик: ОАО "Сбербанк России" Шифр: Ф1033-В-0В				
Корпоративный университет Сбербанка, Московская область, Истринский район, Обуховский сельский округ				
Изм.	Колуч.	Лист	N док.	Подпись
Рук. отдела	Александр			
Рук. проекта	Александр			
Вед. инж.	Ягальская			
Н. контр.	Авранова			
Отопление, вентиляция, кондиционирование		Стация	Лист	Листов
Учебный корпус В		РД	26	
Схемы систем ПВ6, ПВ.1, В6.1, В6.2, В6.3				

Согласовано				
Согласовано				
Имя, № подл.	Подп. и дата	Взам. инв. №		