


СОГЛАСОВАНО	НОРМОКОНТРОЛЬ			
Инв. № подл.	Подпись и дата	Взам. инв. №		

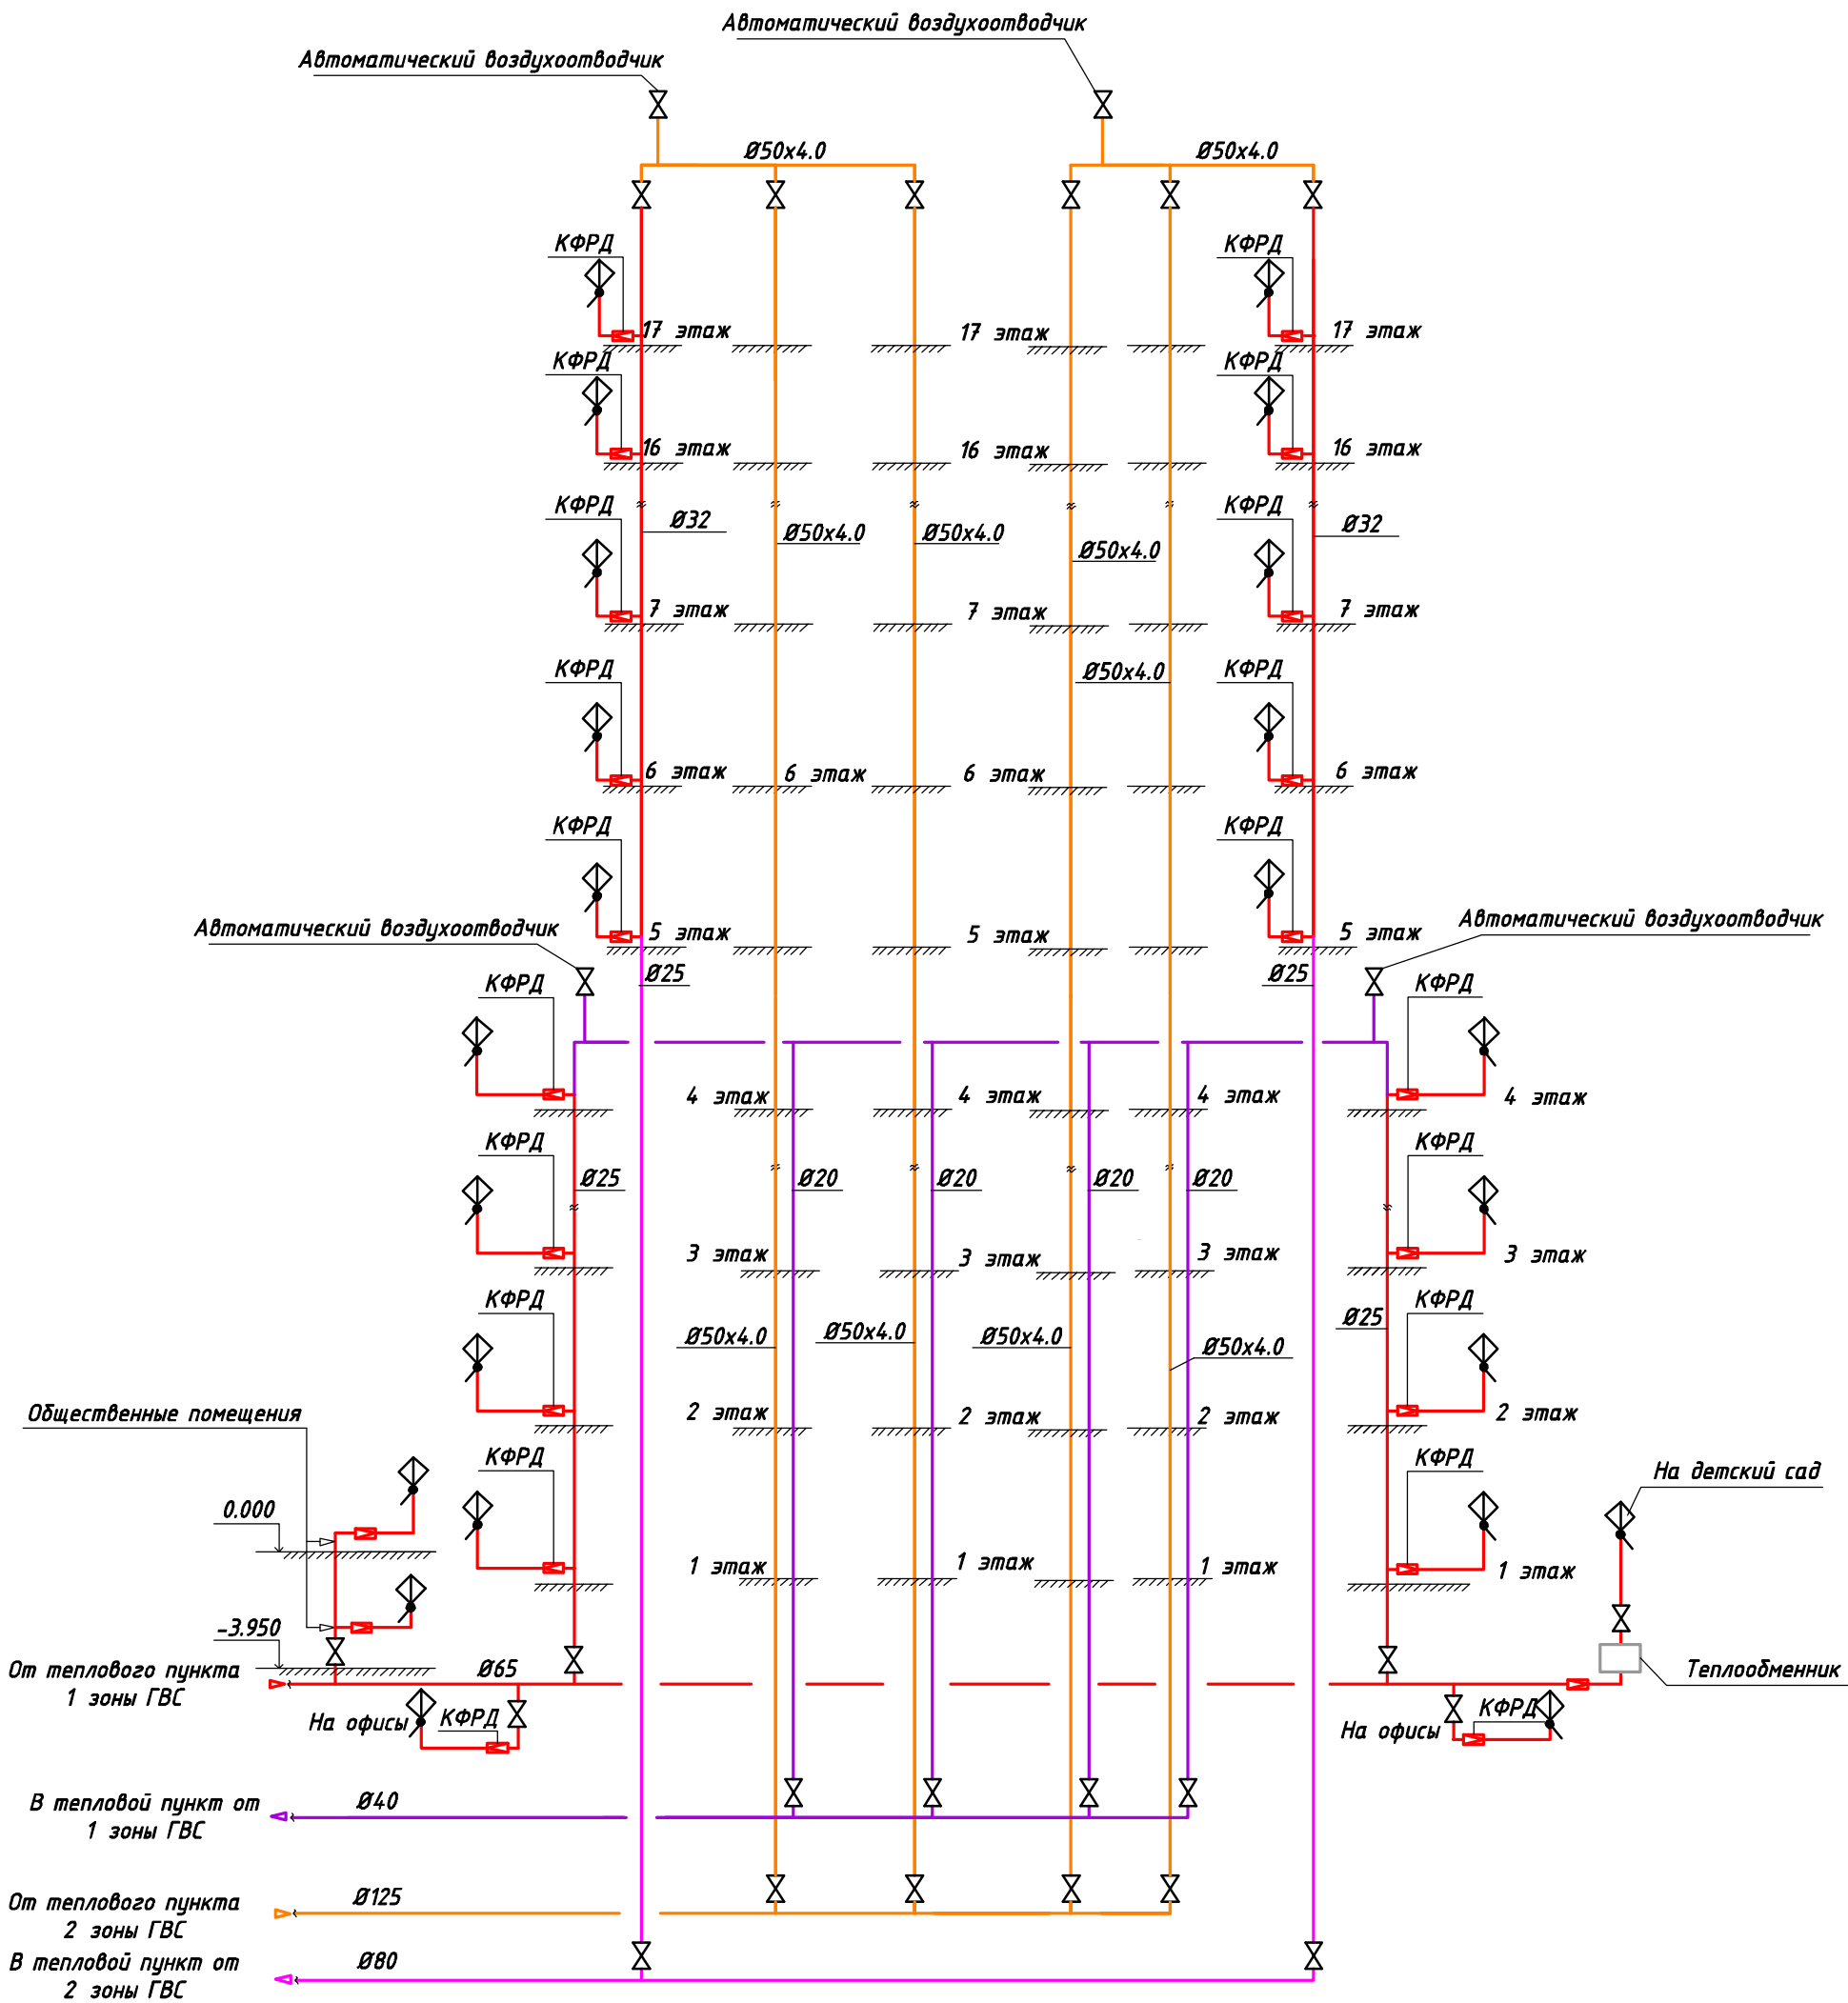

						Заказчик: 9-СК/2013-БК			
						Многоэтажный жилой комплекс со встроенно –пристроенным подземным паркингом и встроенными нежилыми помещениями по адресу : Московская обл, Ногинский район, г. Старая Купавна, ул. Октябрьская			
Изм.	Кол. уч.	Лист	№ док.	Подп.	Дата	Водоснабжение и канализация	Стадия	Лист	Листов
ГИП		Алексанян					Р	12	21
Проверил		Костюшков					Принципиальная схема горячего водоснабжения 17 этажного жилого дома		
Разработал		Манташян							