


СОГЛАСОВАНО	НОРМОКОНТРОЛЬ		
Инв. № подл.	Подпись и дата	Взам. инв. №	

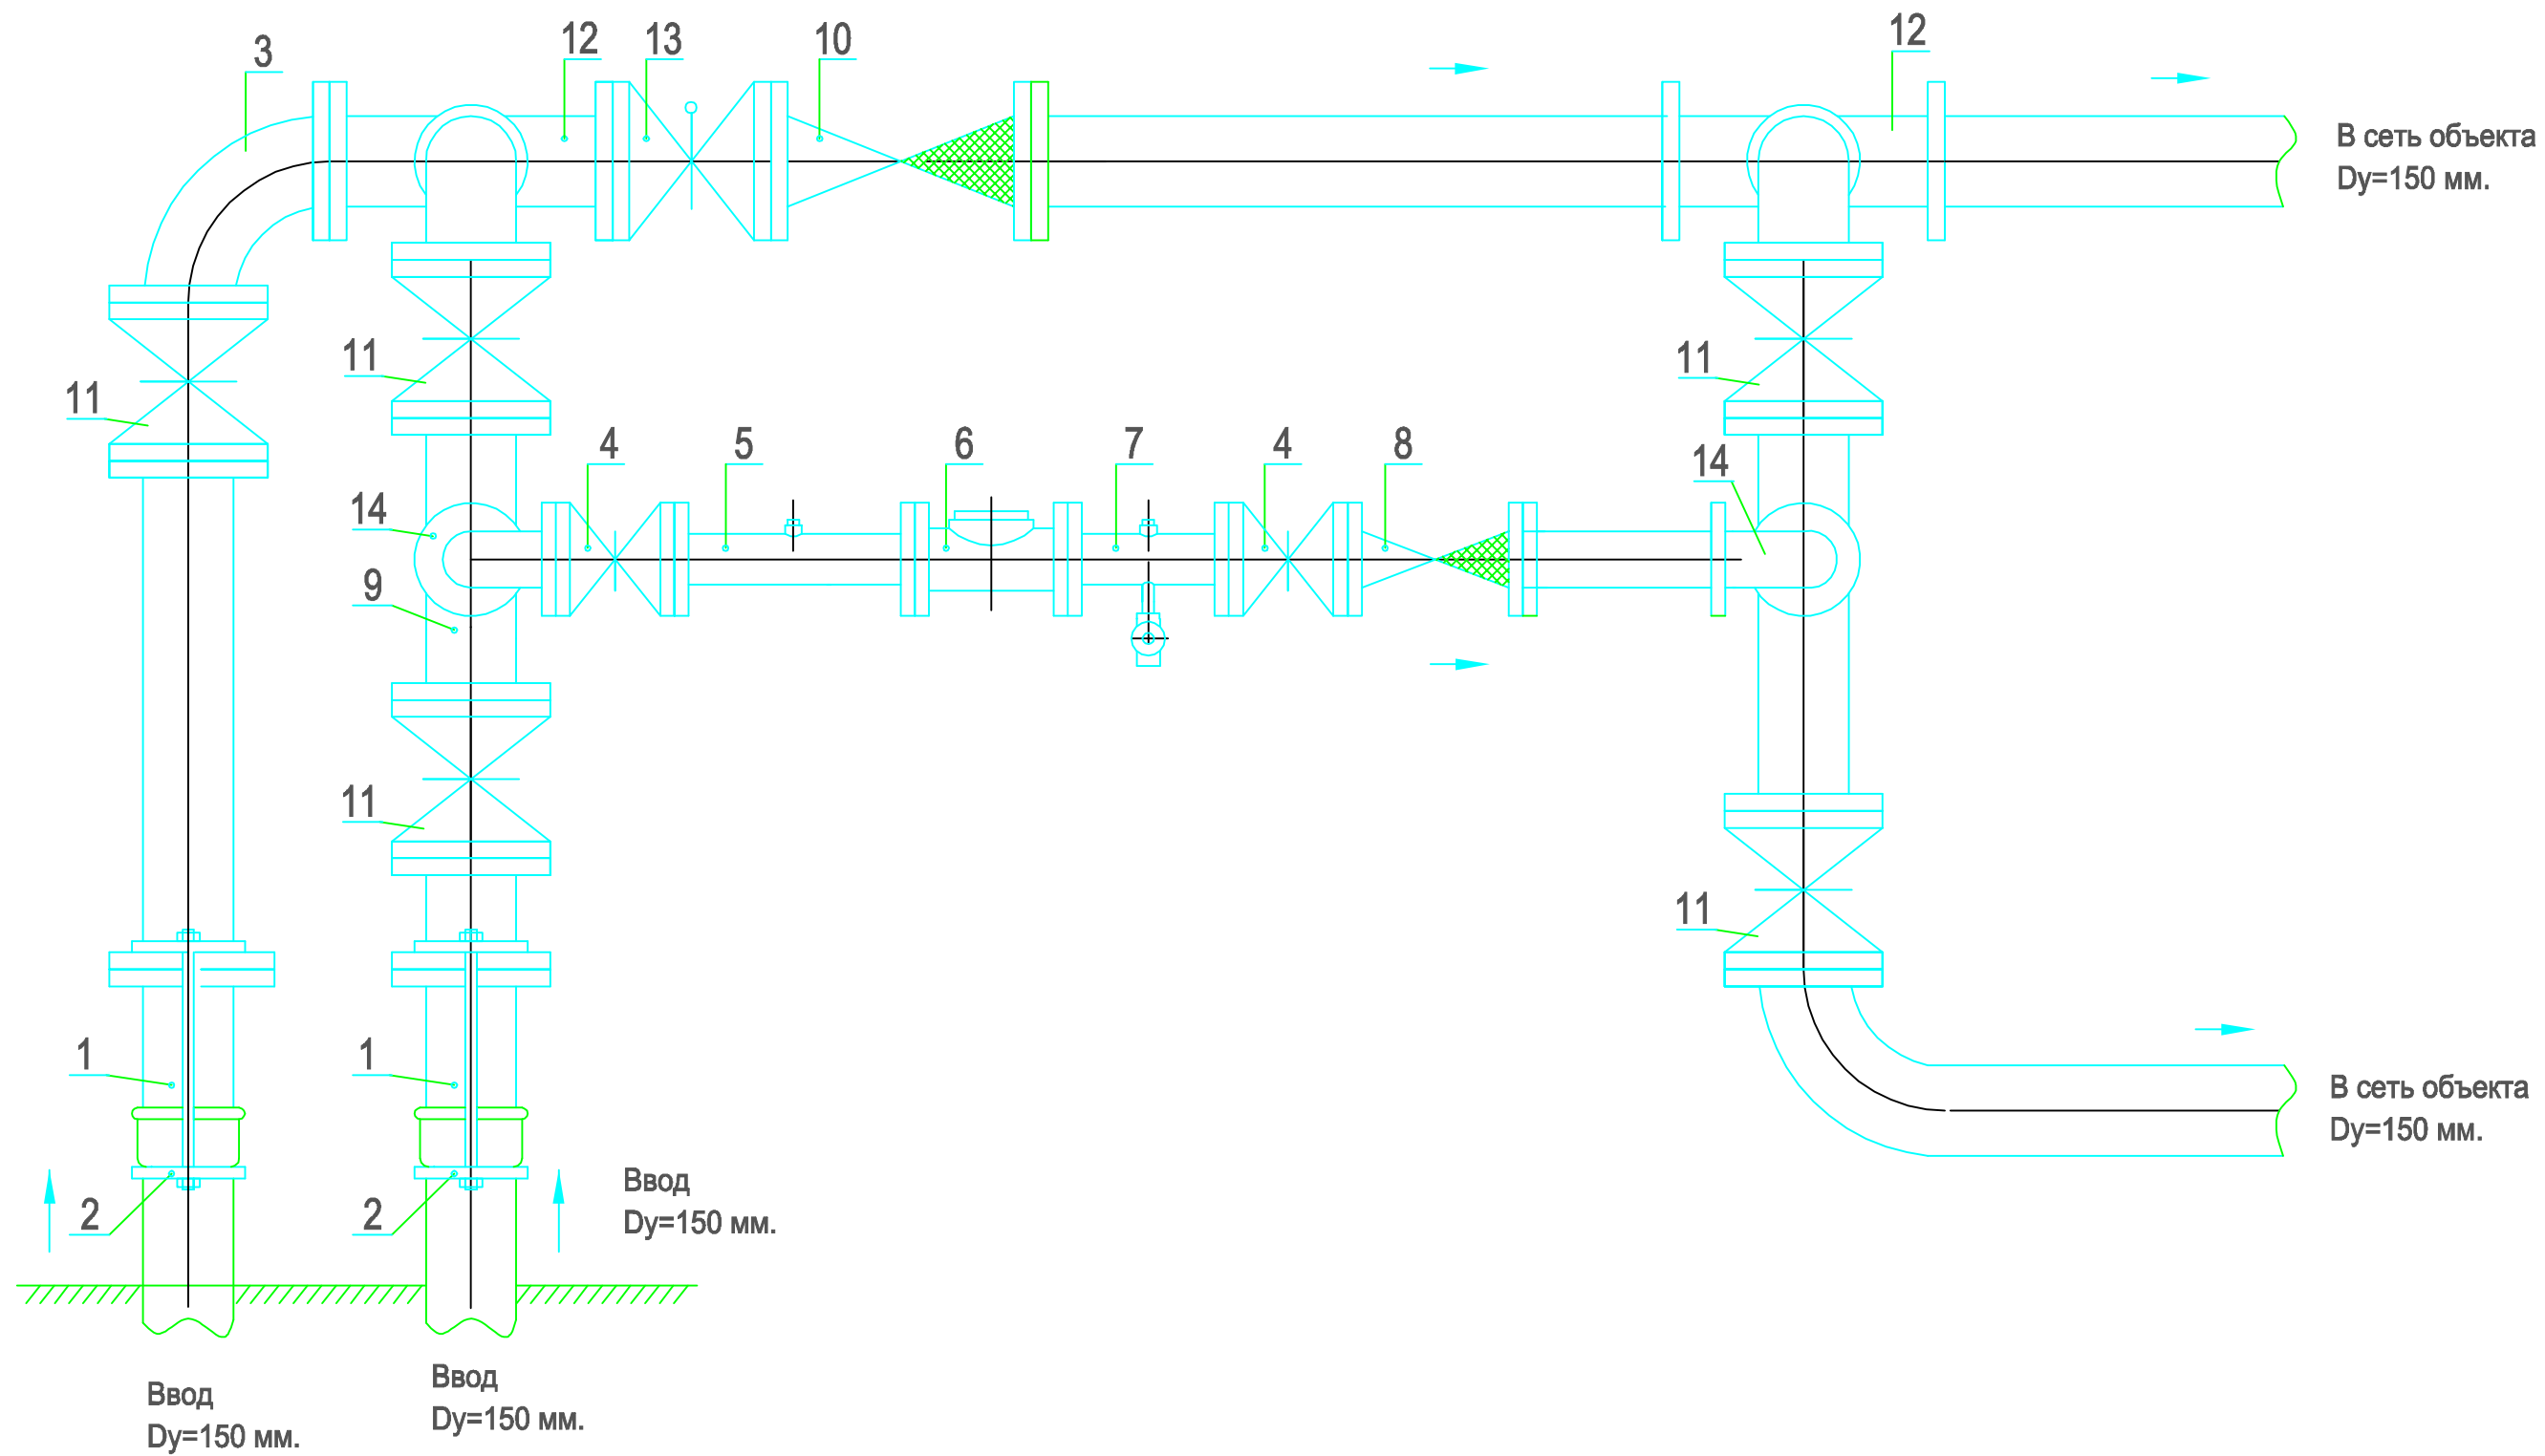

Установка счетчика $du=80$ мм на хозяйственно-питьевой линии с раздельной системой хозяйственно-питьевого и противопожарного водопроводов на вводе диаметром 150 мм.

Перечень элементов, технические требования, см. лист

						Заказчик: 9-СК/2013-ВК		
						Многоэтажный жилой комплекс со встроенно-пристроенным подземным паркингом и встроенными нежилыми помещениями по адресу : Московская обл, Ногинский район, г. Старая Купавна, ул. Октябрьская		
Изм.	Кол. уч.	Лист	№ док.	Подп.	Дата		Стадия	Лист
ГИП		Алексанян				Водоснабжение и канализация	Р	21
Проверил		Костюшков						
Разработал		Манташян				Схема водомерного узла. ЦИРВ02А. 00. 00. 00		