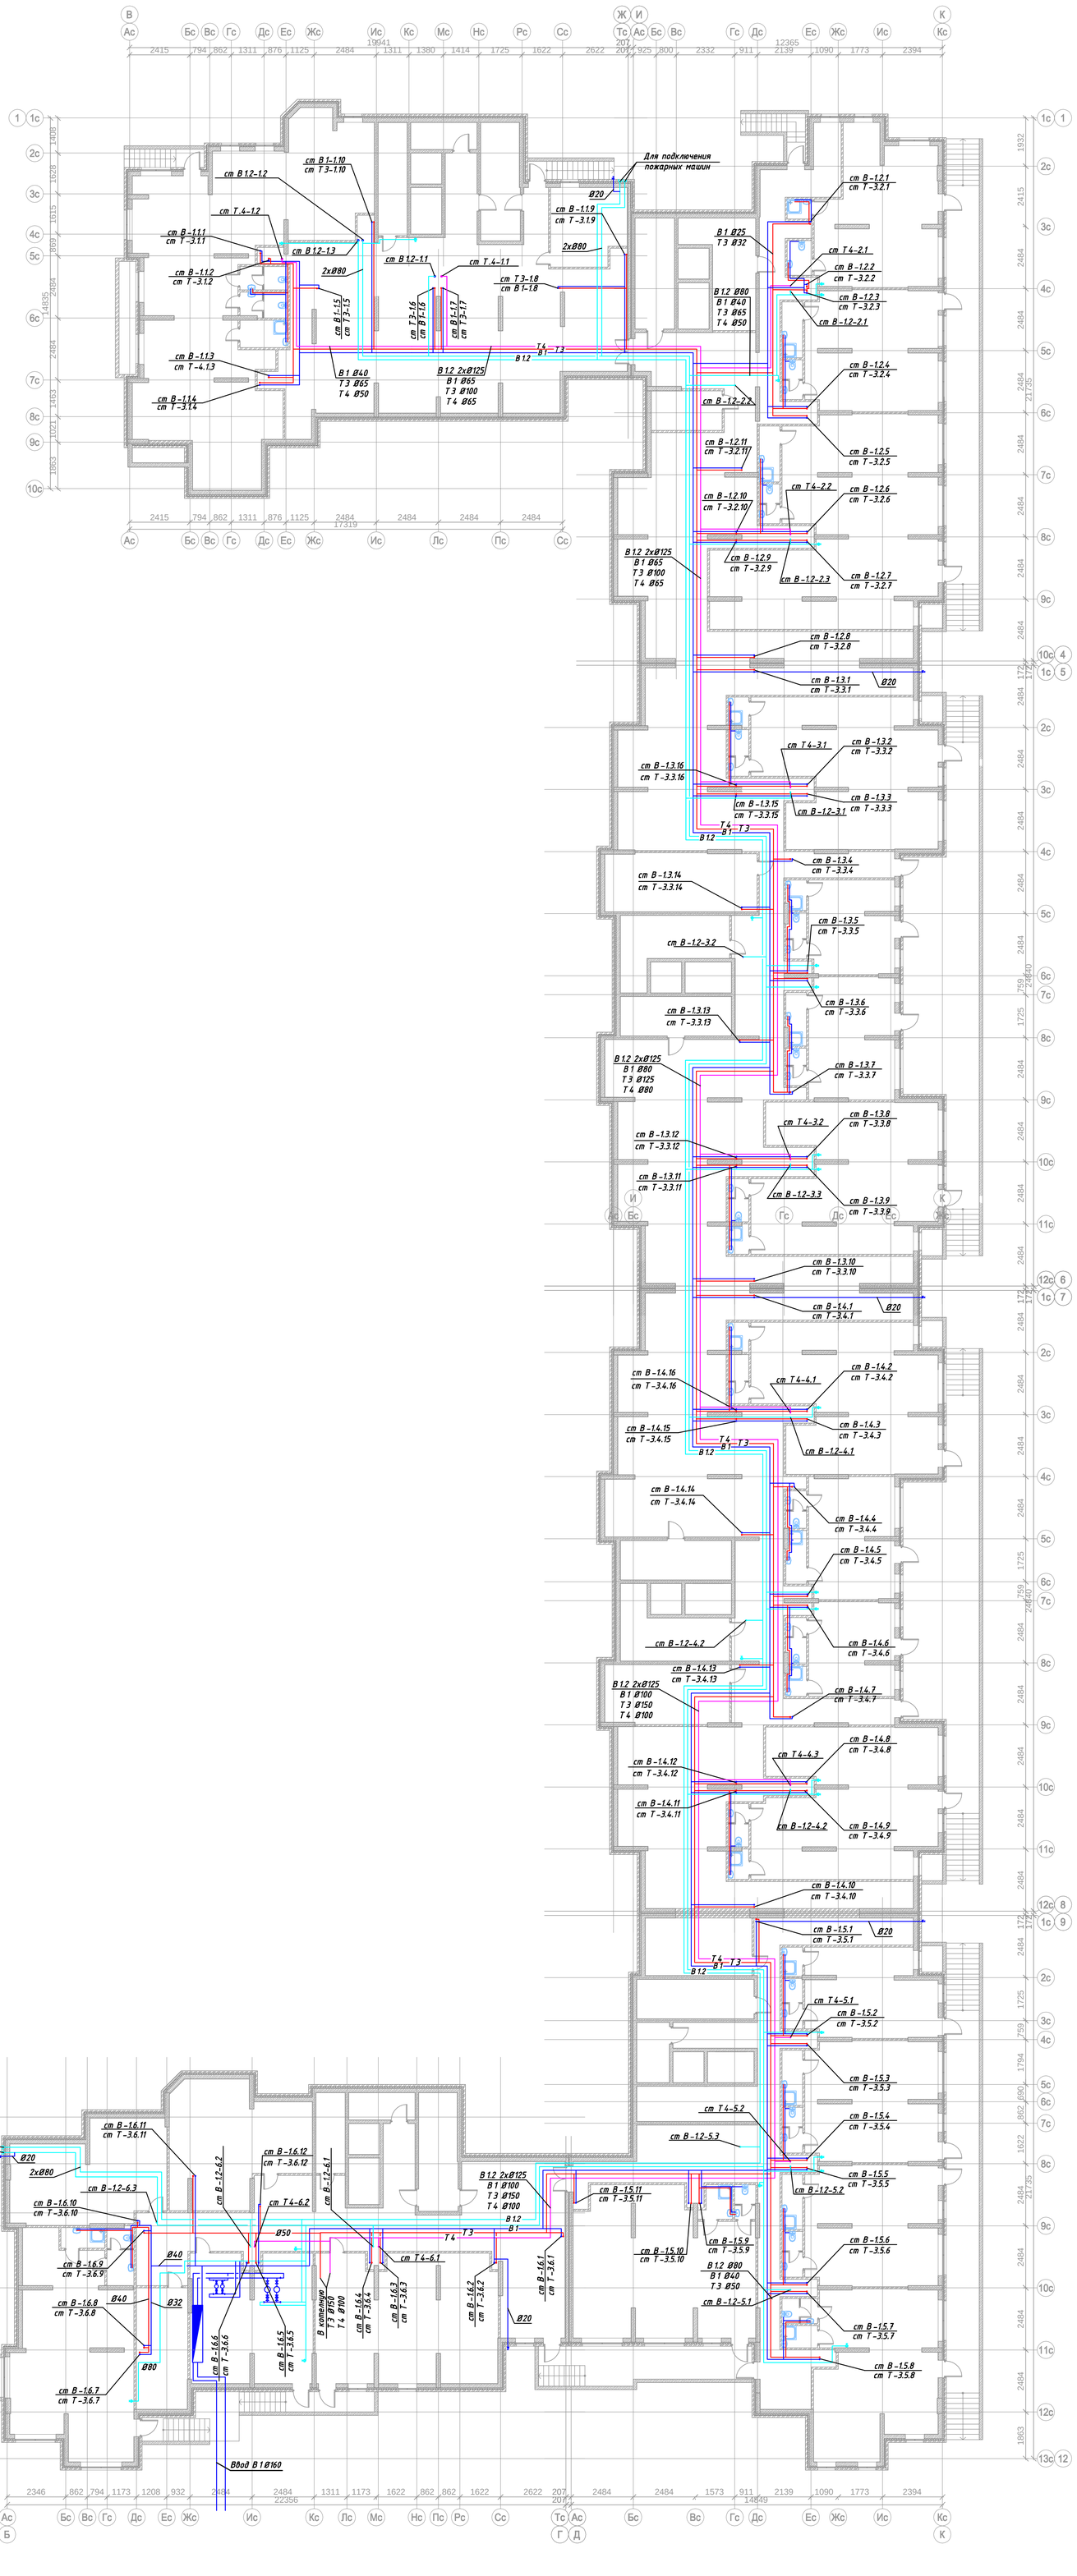

							Заказчик:	9-СК/2013-ВК
							Многоэтажный жилой комплекс со встроено-пристроенным подземным паркингом и встроенными нежилыми помещениями по адресу : Московская обл, Ногинский район, г. Старая Купавна, ул. Октябрьская	
Изм.	Кол. уч.	Лист	№ док.	Подп.	Дата			
ГИП		Алексанян					Водоснабжение и канализация	Стадия: Р; Лист: 4; Листов: 21
Проверил		Костюшков						
Разработал		Манташян					План техподполья систем В1, В2, Т3, Т4	

Согласовано | Нормоконтроль | Инв. № подл. | Подпись и дата | Взам. инв. №

Формат А0