


П1/В1

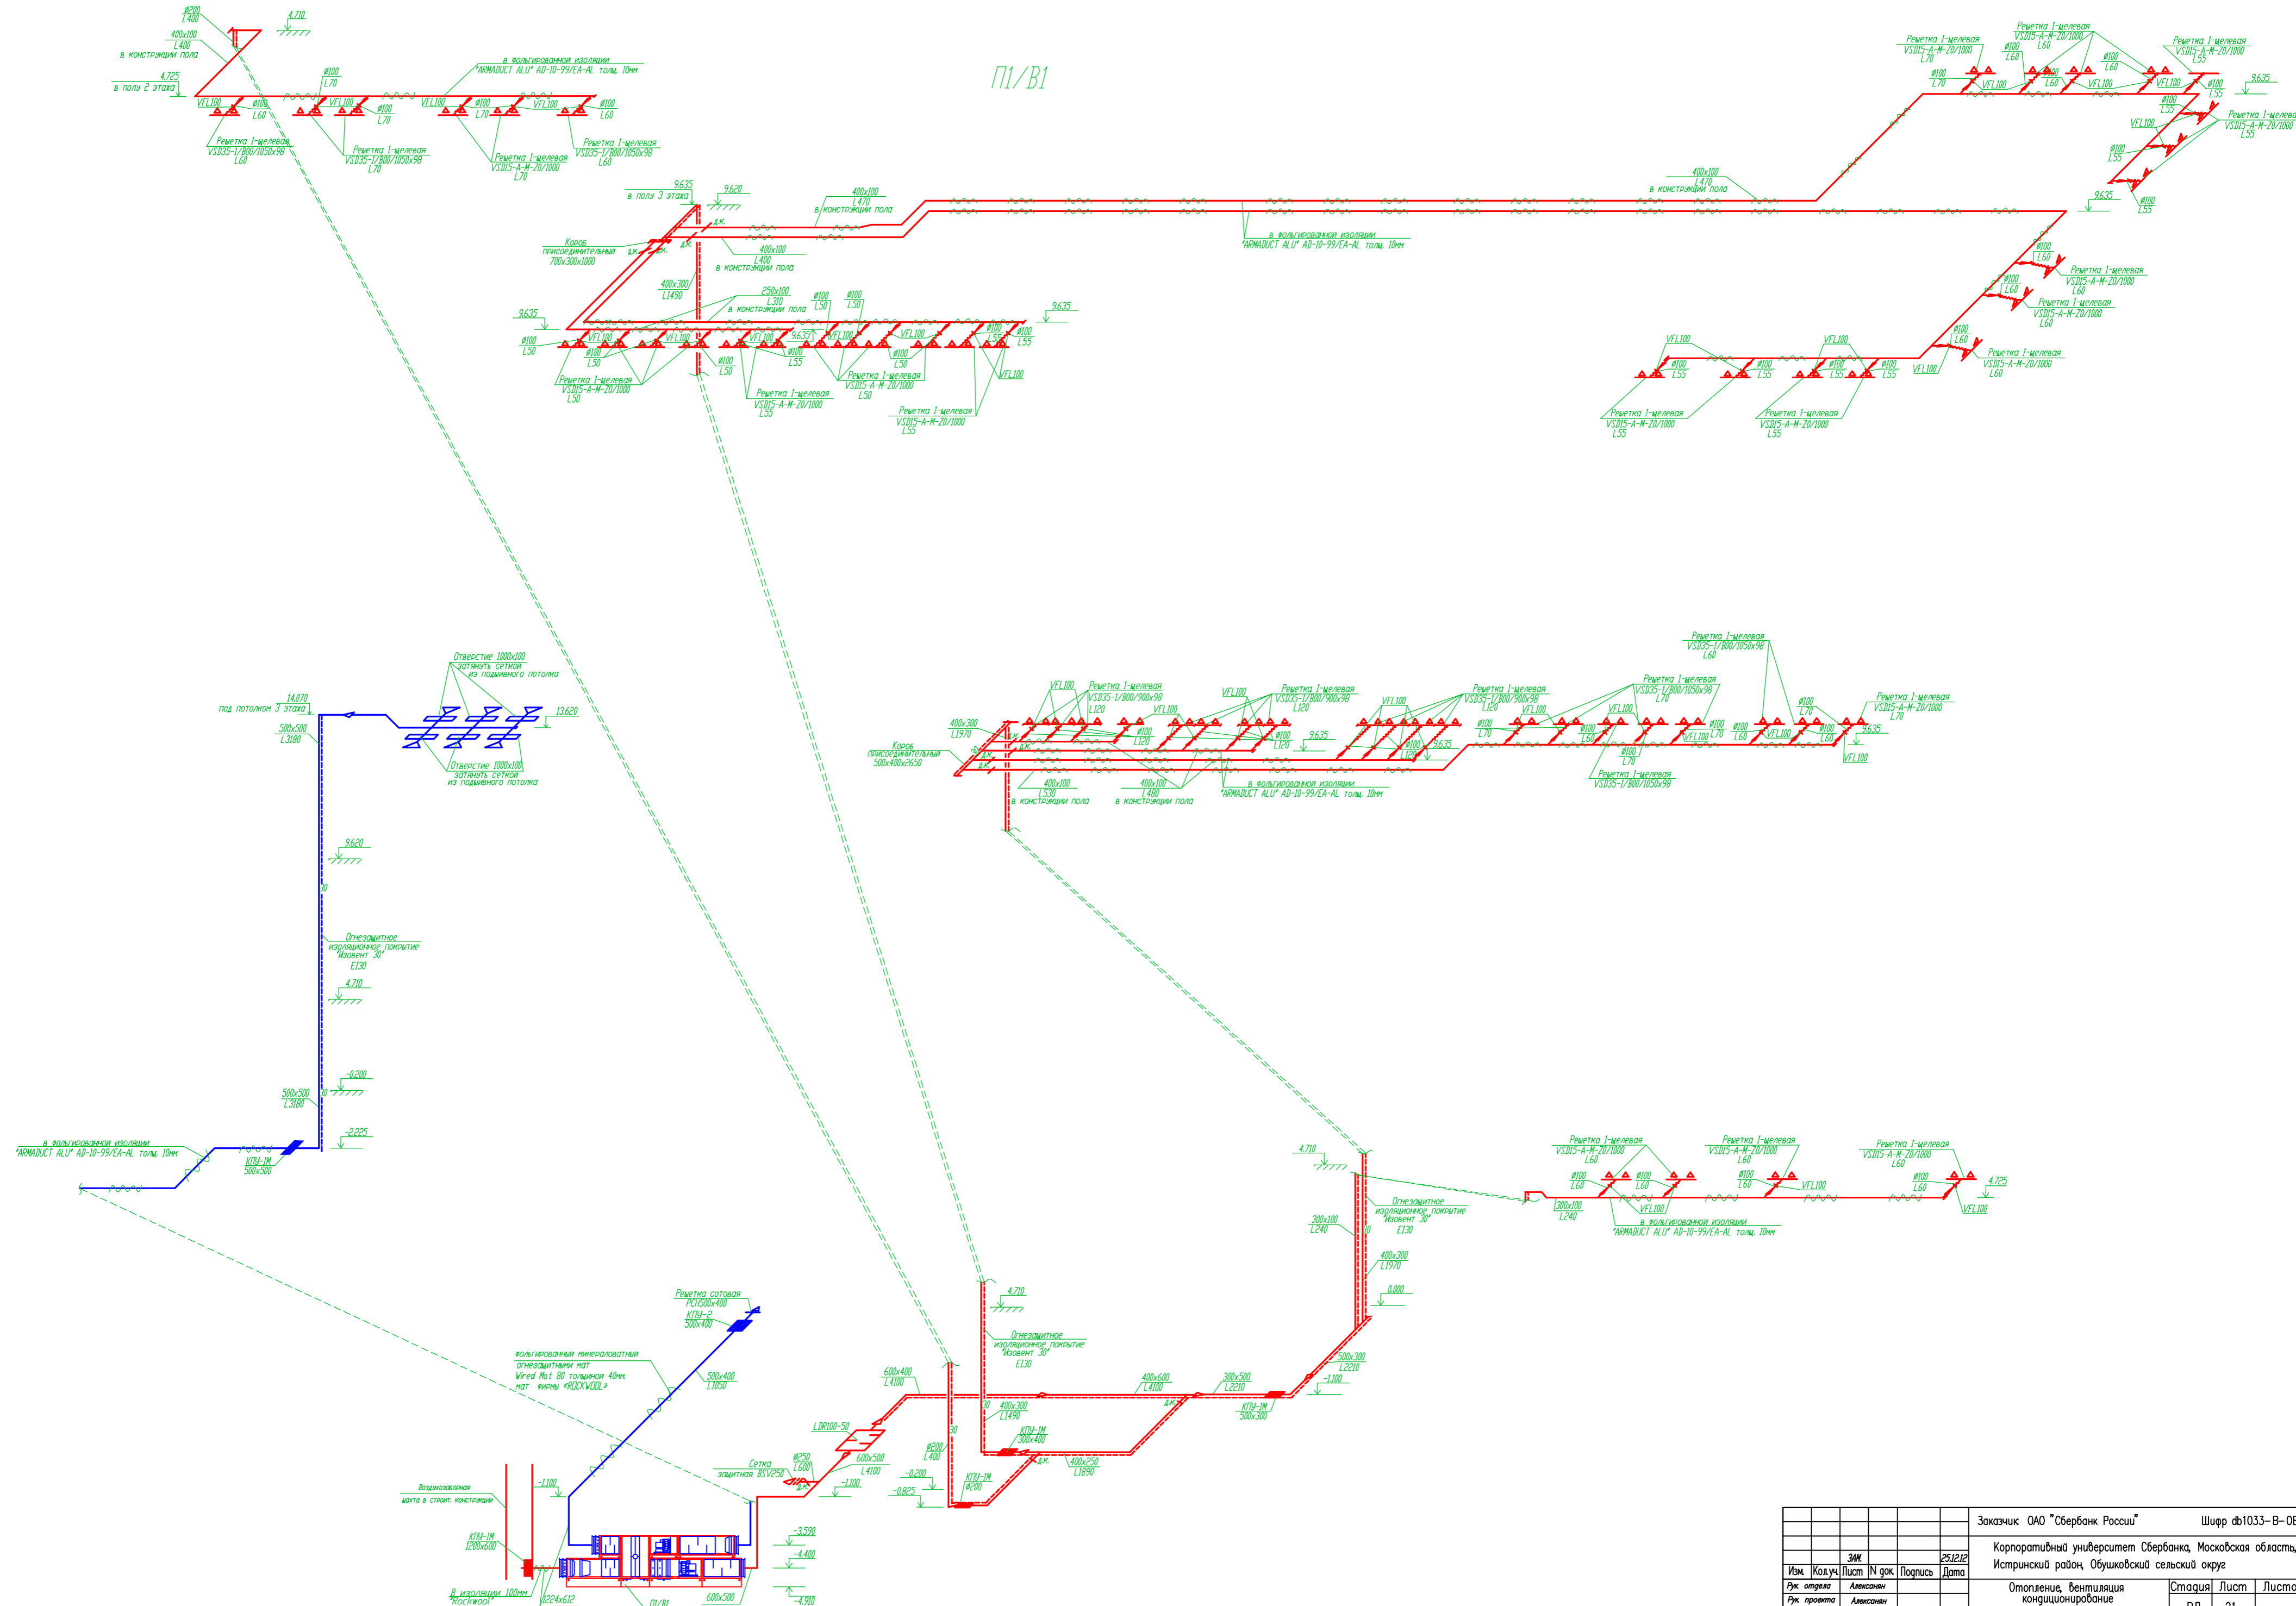

Согласовано				
Согласовано				
Имя, № подл.	Подп. и дата	Взам. инв. №		

Заказчик: ОАО "Сбербанк России" Шифр 01033-В-0В				
Корпоративный университет Сбербанка, Московская область, Истринский район, Обуховский сельский округ				
Изм.	Колуч.	Лист	№ док.	Подпись
Рук. отдела	Алексанен			
Рук. проекта	Алексанен			
Вед. инж.	Ягальская			
Инженер	Лобов			
Н. контр.	Авранова			
Отопление, Вентиляция, кондиционирование			Стация	Лист
Учебный корпус корпус В			РД	21
Листов				
Схема системы ПВ1				