


ЭКСПЛИКАЦИЯ ПОМЕЩЕНИЙ

№ пом.	Наименование помещения	Площадь помещения кв.м
1.1	Прихожая	14
1.2	Гостиная	130
1.3	Кухня	34.3
1.4	Коридор	8
1.5	Санузел	3.19
1.6	Постирочная	3.51
1.7	Ванная комната	11.7
1.8	Детская ванная	4.7
1.9	Детская спальная	19.4
1.10	Спальная	31
1.11	Гардеробная	6.75
1.12	Кладовая для вина	1.74
1.13	Кладовая	0.7
1.14	Кладовая	1.22
1.15	Стенные шкафы	5.6
Итого:		275.81

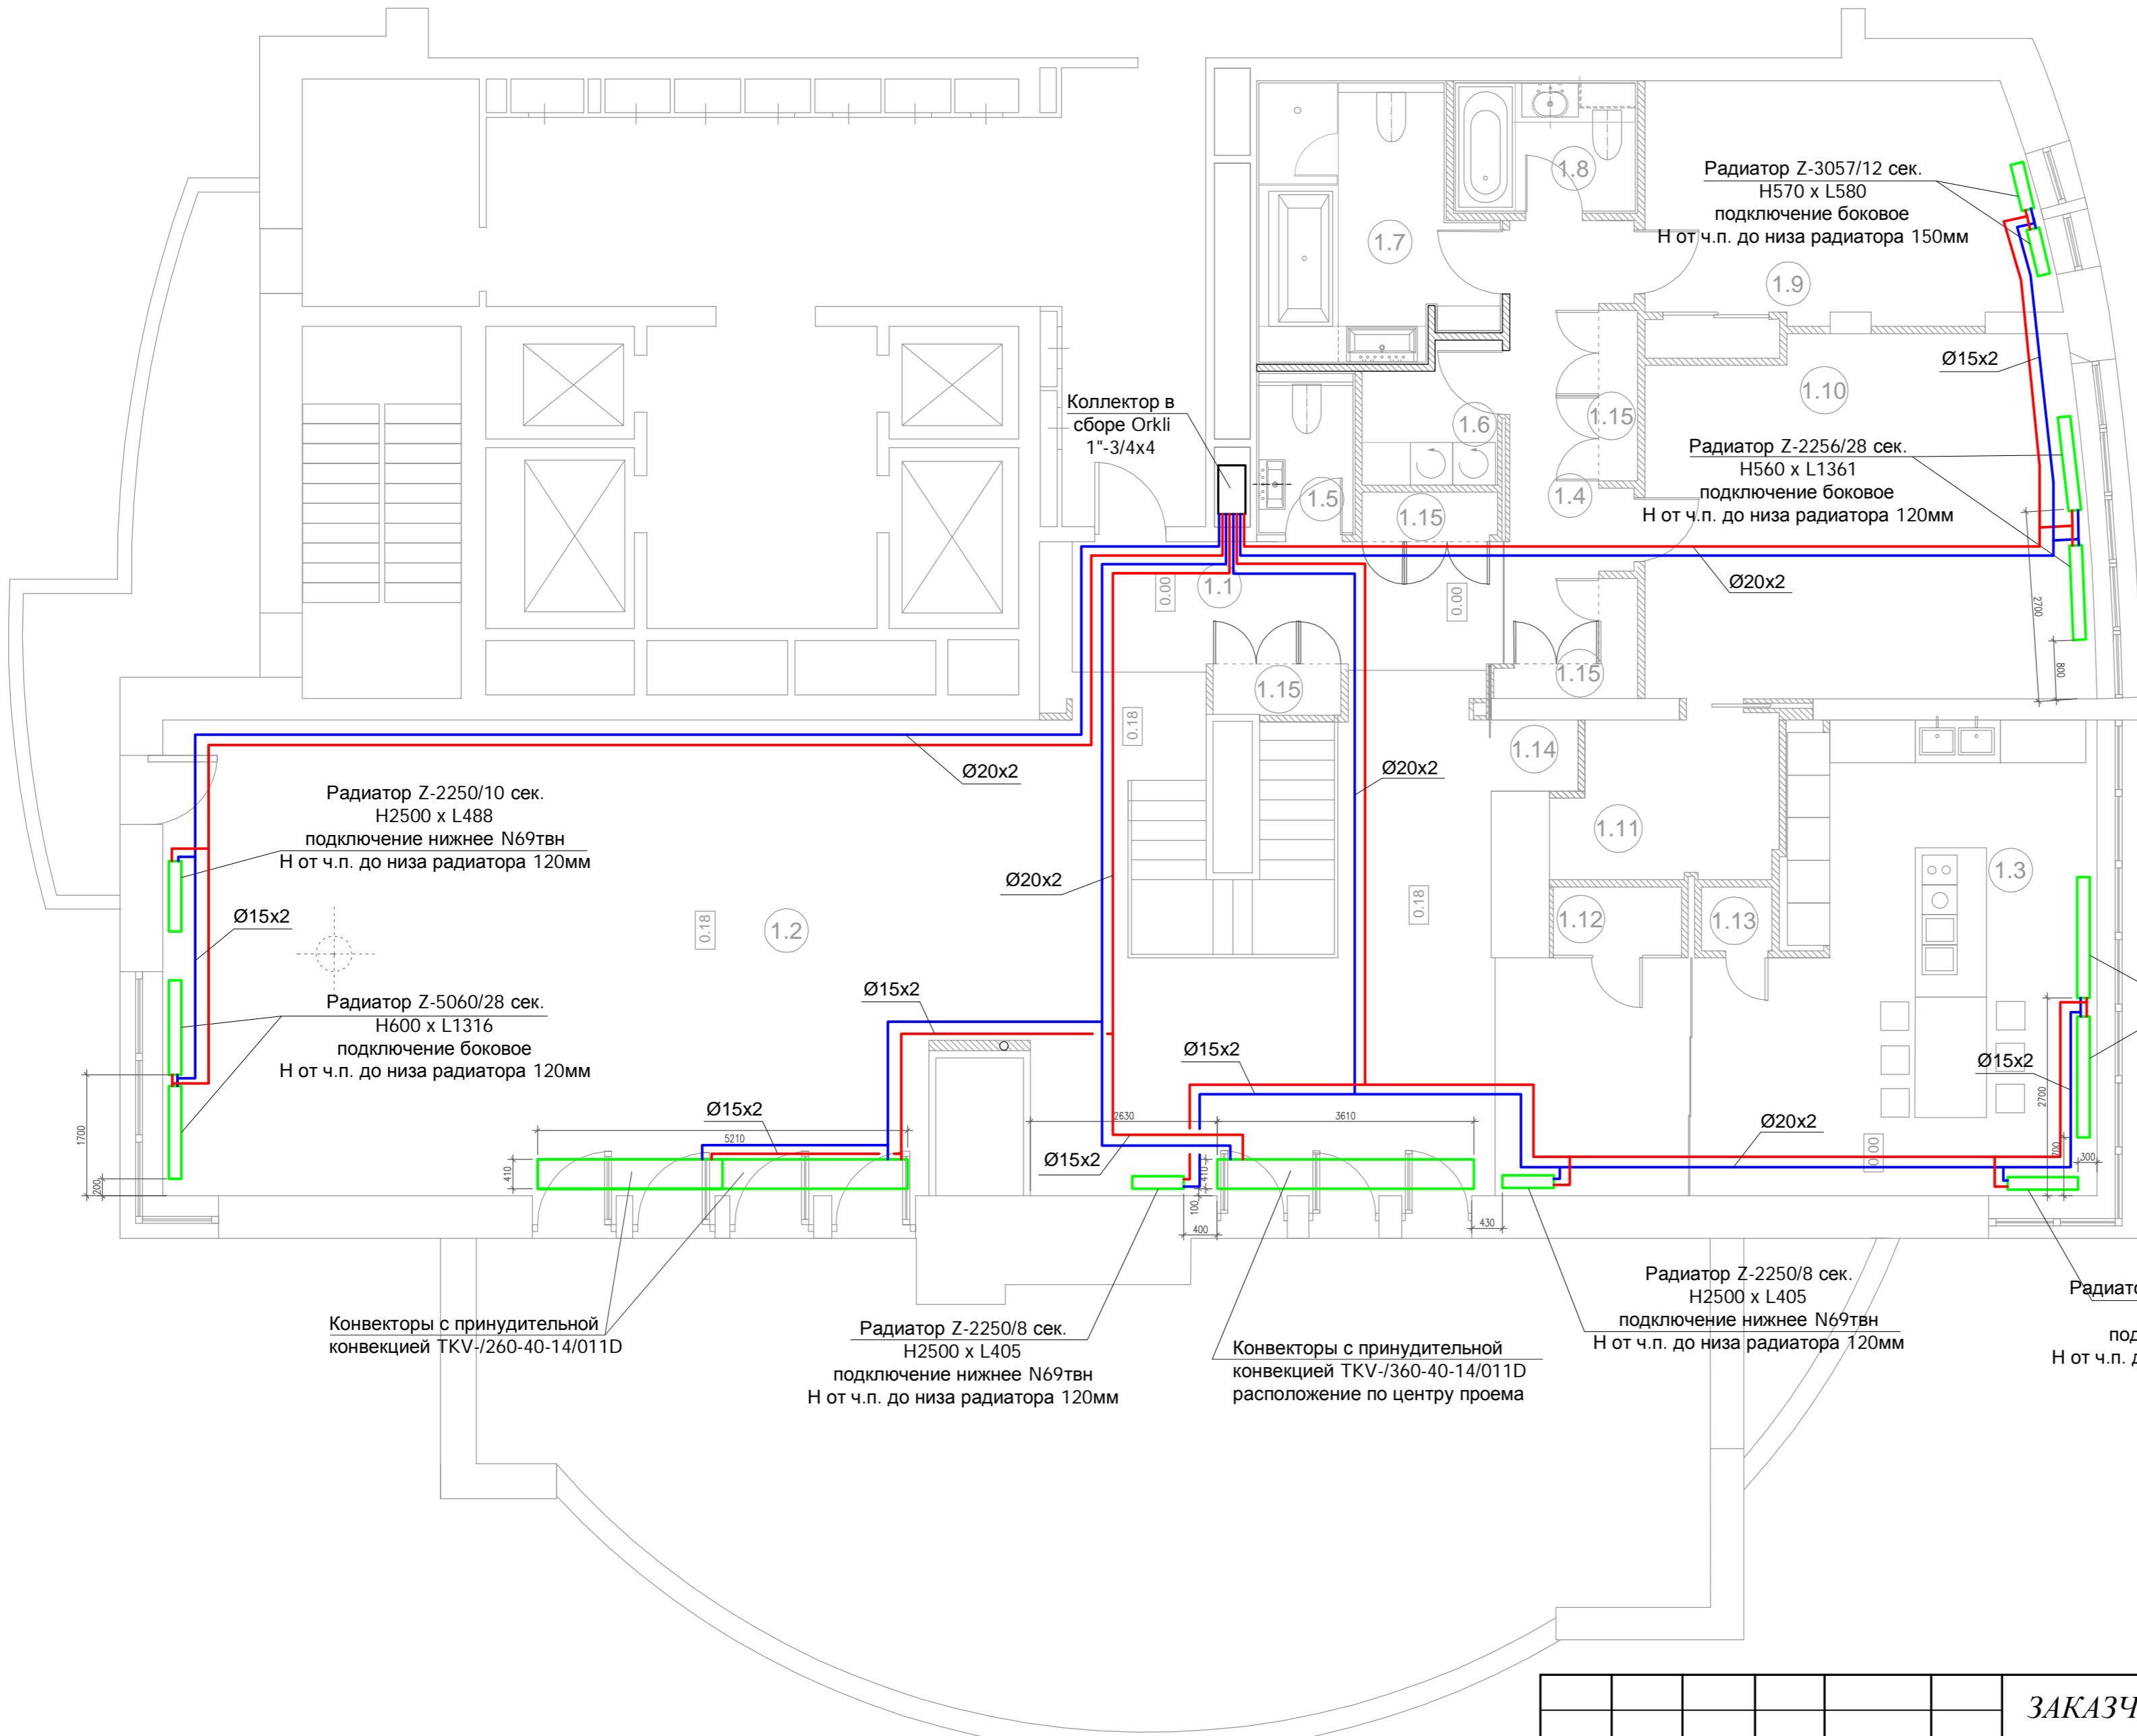

Условные обозначения

- T1 — Трубопровод подачи
- T2 — Трубопровод обратный

Примечание:

1. Трубопроводы систем В1 и Т3 проложить в конструкции пола с уклоном 0.002 в сторону стояков.
2. В местах пересечения трубопроводов со строительными конструкциями необходимо применить футляр.
3. Трубопроводы системы В1 и Т3 теплоизолировать трубчатой теплоизоляцией Энергофлекс 9мм

						ЗАКАЗЧИК: Александр Тадеушук		K0006-OT	
						Квартира на 28 этаже по адресу: г. Москва ленинский пр., дом 106, корпус 1			
Изм.	Кол.уч	Лист	Ндок	Подпись	Дата	Система отопления и теплых полов	Стадия	Лист	Листов
ГИП		Александян А.		<i>Александян</i>			P	5	7
Разраб.		Мантяшян Э.		<i>Мантяшян</i>					
Провер.		Червиченко А.		<i>Червиченко</i>		Плана 1-ого этажа с системами T1 и T2			
Н. контр.									

Инв. N подл. Подпись и дата. Взам. инв. N