


План подвала

ЭКСПЛИКАЦИЯ ПОМЕЩЕНИЙ

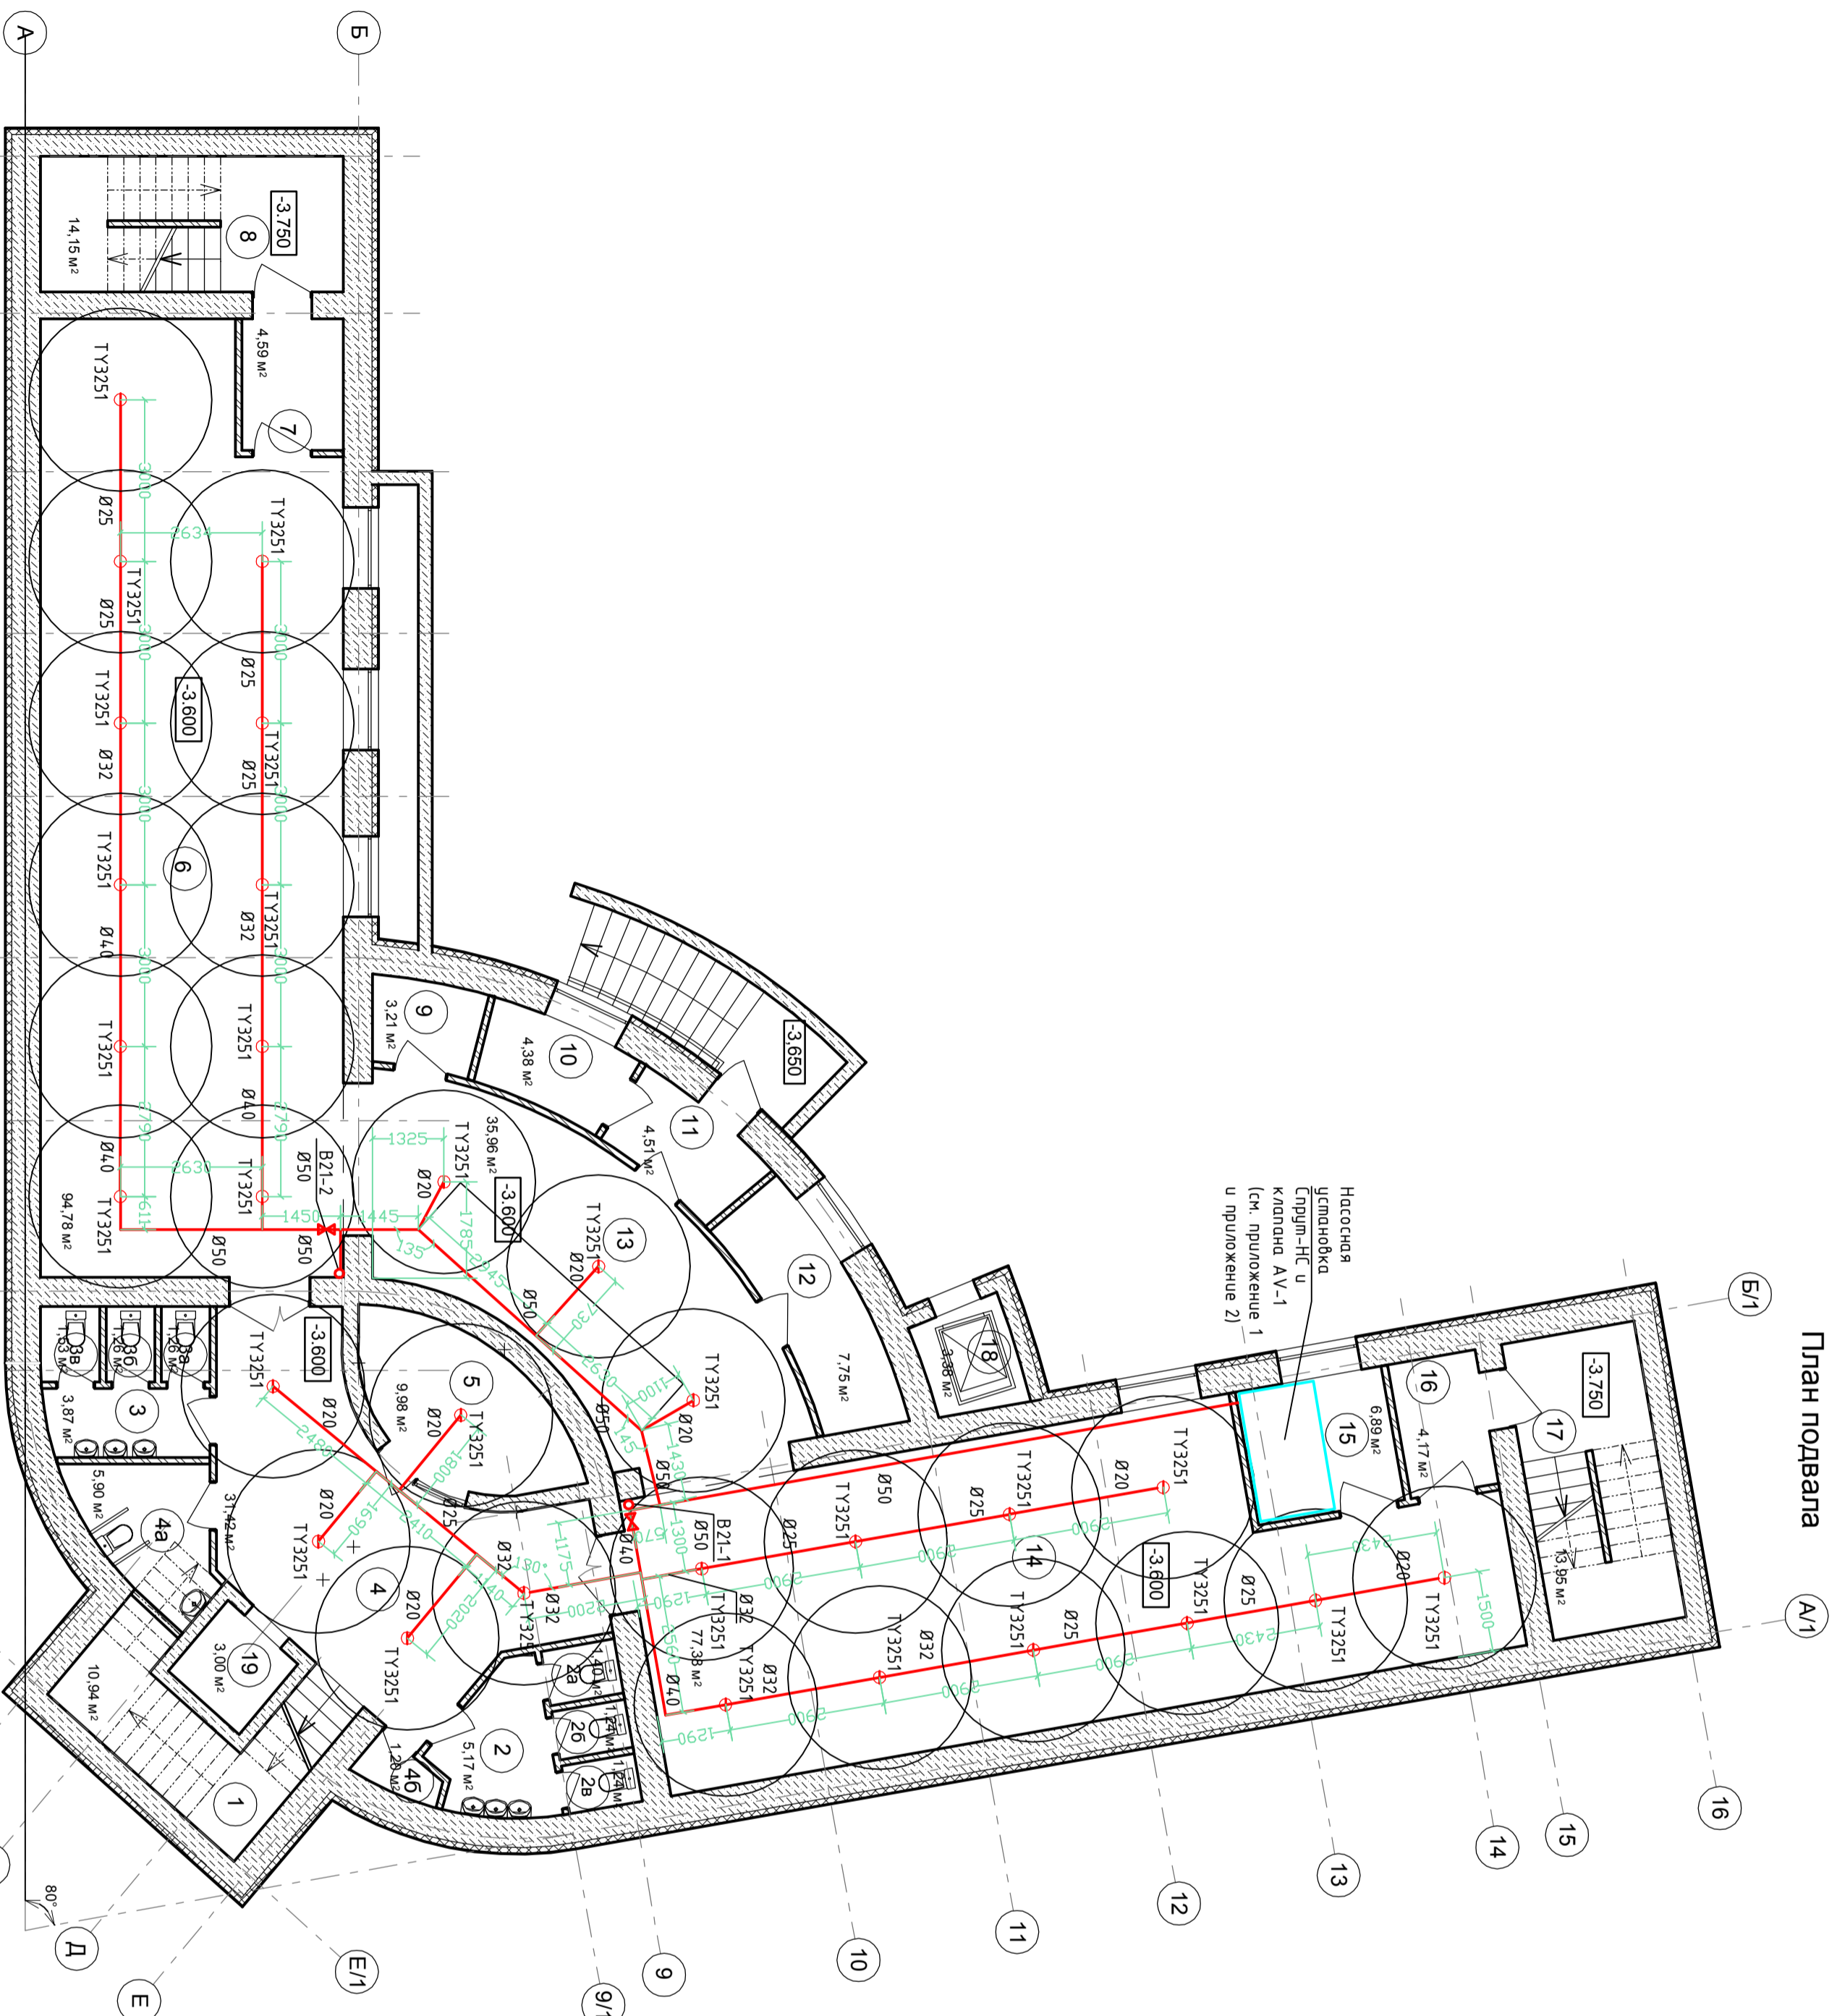

Насосная установка Спринк-НС и клапана АУ-1 (см. приложение 1 и приложение 2)

| № на плане | Наименование помещения | |
|------------|--------------------------------|--------|
| 1 | Лестничная клетка №1 | |
| 2 | Умывальная | |
| 2а | Сан. узел | |
| 2б | Сан. узел | |
| 2в | Сан. узел | |
| 3 | Умывальная | |
| 3а | Сан. узел | |
| 3б | Сан. узел | |
| 3в | Сан. узел | |
| 4 | Коридор | |
| 4а | Санузел для МГН | |
| 4б | Помещение уборочного инвентаря | |
| 5 | Торговое помещение | |
| 6 | Торгово-выставочный зал | |
| 7 | Тамбур | |
| 8 | Лестничная клетка №2 | |
| 9 | Электрощитовая | |
| 10 | Насосная | |
| 11 | Тамбур | |
| 12 | Диспетчерская | |
| 13 | Коридор | |
| 14 | Торгово-выставочный зал | |
| 15 | Водомерный узел | |
| 16 | Тамбур | |
| 17 | Лестничная клетка №3 | 3.38 |
| 18 | Лифтовая шахта №1 | 3.00 |
| 19 | Лифтовая шахта №2 | 3.00 |
| Итого: | | 354.35 |

Условные обозначения

— Спринклерная система водного пожаротушения

⊖ Спринклер

| | | | |
|--|-------------|----------------|--------|
| Заказчик: ЗАО "Самит-Фестивал" | | 01/11/21б-АУПТ | |
| Многофункциональный комплекс, расположенный по адресу: г. Москва, Кунцево, Кунцевский протект, вл. 59 | | | |
| Изм. | Кол. | Лист | № вкл. |
| | | | |
| ГИП | Александрян | Подп. | Дата |
| Проектировщик | Чербыченко | | |
| Разработчик | Александрян | | |
| Спринклерная система водной АУПТ | | Смодель | Лист |
| План подвала | | Р | 5 |
| | | | 9 |