


СОГЛАСОВАНО НОРМОКОНТРОЛЬ

Инв. № подл. Подпись и дата Взам. инв. №

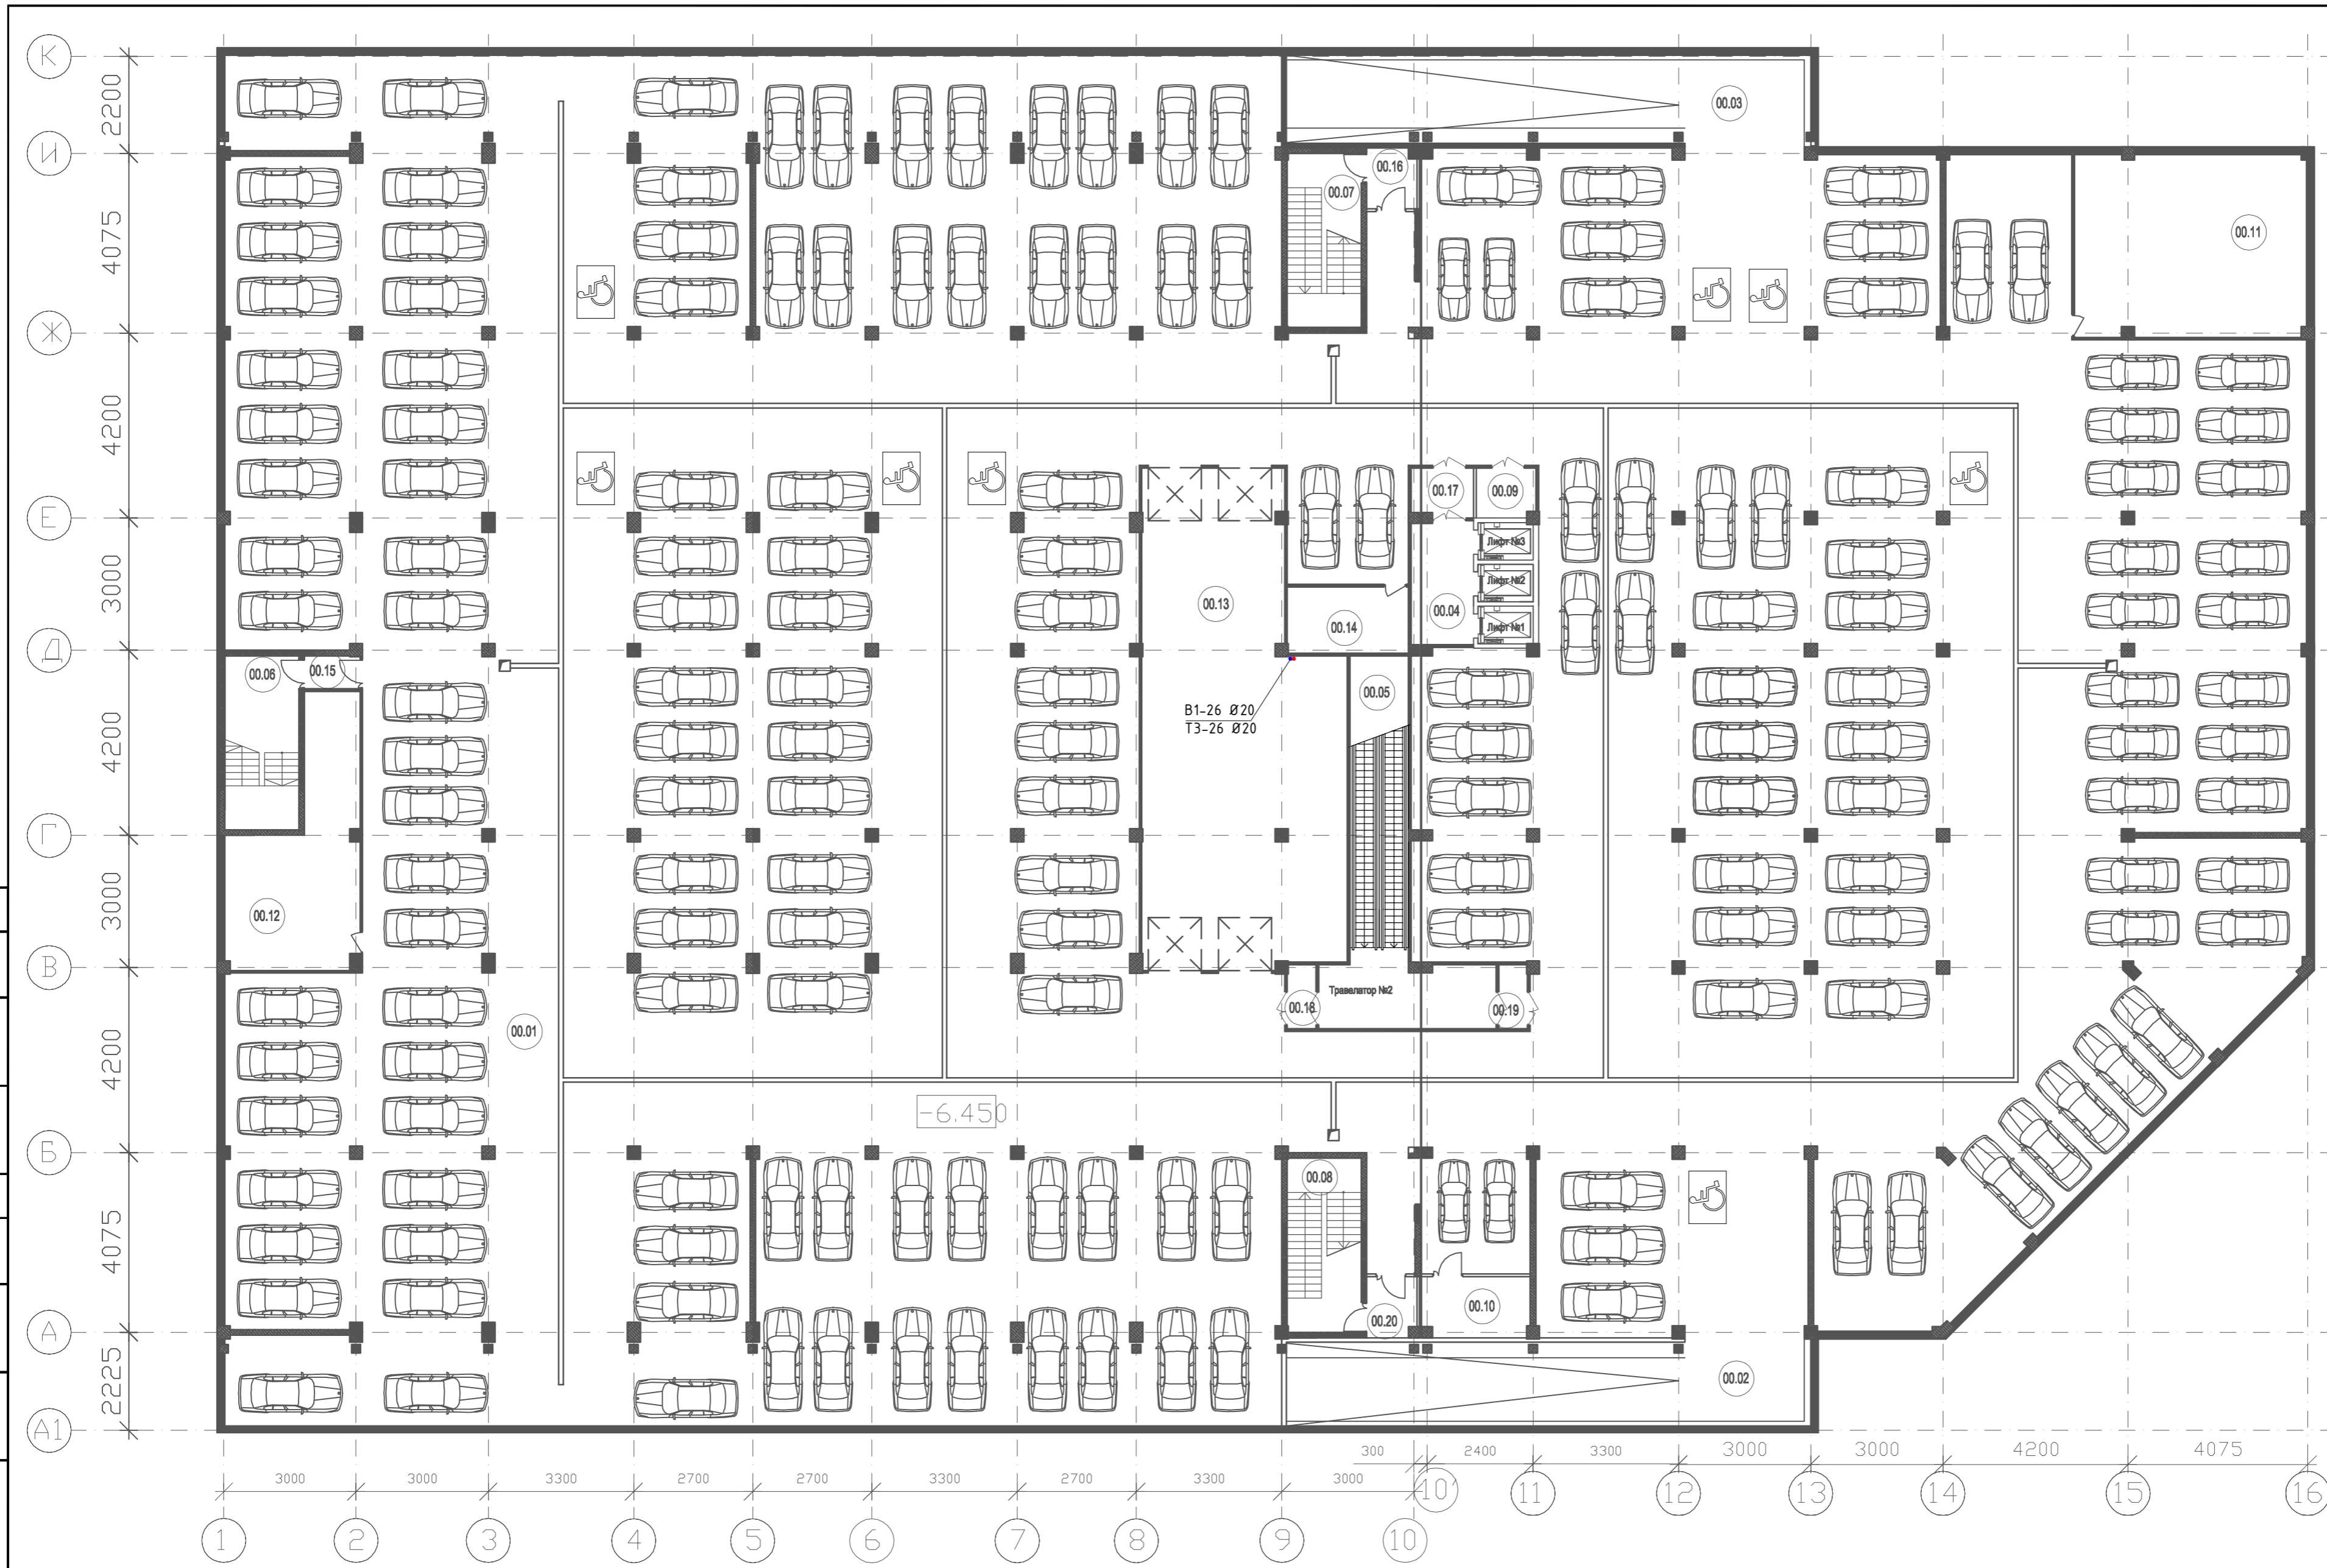

Номер пом.	Наименование помещения	Площадь кв.м.	Номер пом.	Наименование помещения	Площадь кв.м.	Номер пом.	Наименование помещения	Площадь кв.м.
00.01	Автостоянка 177 а/м	4290.0	00.08	Эвакуационная лестница	26.4	00.15	Тамбур-шлюз	3.7
00.02	Пандус въезда	82.3	00.09	Диспетчерская	17.5	00.16	Тамбур-шлюз	3.1
00.03	Пандус выезда	82.3	00.10	Инвентарь автостоянки	17.5	00.17	Тамбур-шлюз	12.6
00.04	Лифтовой холл	15.8	00.11	Венткамера автостоянки	85.4	00.18	Тамбур-шлюз	3.8
00.05	Зона трапелаторов	229.0	00.12	Венткамера автостоянки	50.6	00.19	Тамбур-шлюз	3.8
00.06	Эвакуационная лестница	26.4	00.13	Автомойка 4 поста	186.4	00.20	Тамбур-шлюз	3.1
00.07	Эвакуационная лестница	26.4	00.14	Комната отдыха водителей	16.5		Общая площадь помещений этажа	5182.6

					Заказчик: ООО "ПАТЕКСТРОЙАРСЕНАЛ МГ" 2013/01/ПР-ВК			
					Многофункциональный комплекс с гостиницей по адресу : Россия, г.Москва, СВАО, Староватутинский проезд, д13			
Изм.	Кол. уч.	Лист	№ док.	Подп.	Дата	Система водоснабжения и водоотведения		
ГИП		Алексаиян				Стация	Лист	
Разработал		Мантясян				п	17	
Проверил		Червиченко				Листов	38	
План нижнего уровня системы водоснабжения на отм. -6,450М 1:200								