


СОГЛАСОВАНО НОРМОКОНТРОЛЬ

Инв. № подл. Подпись и дата. Взам. инв. №

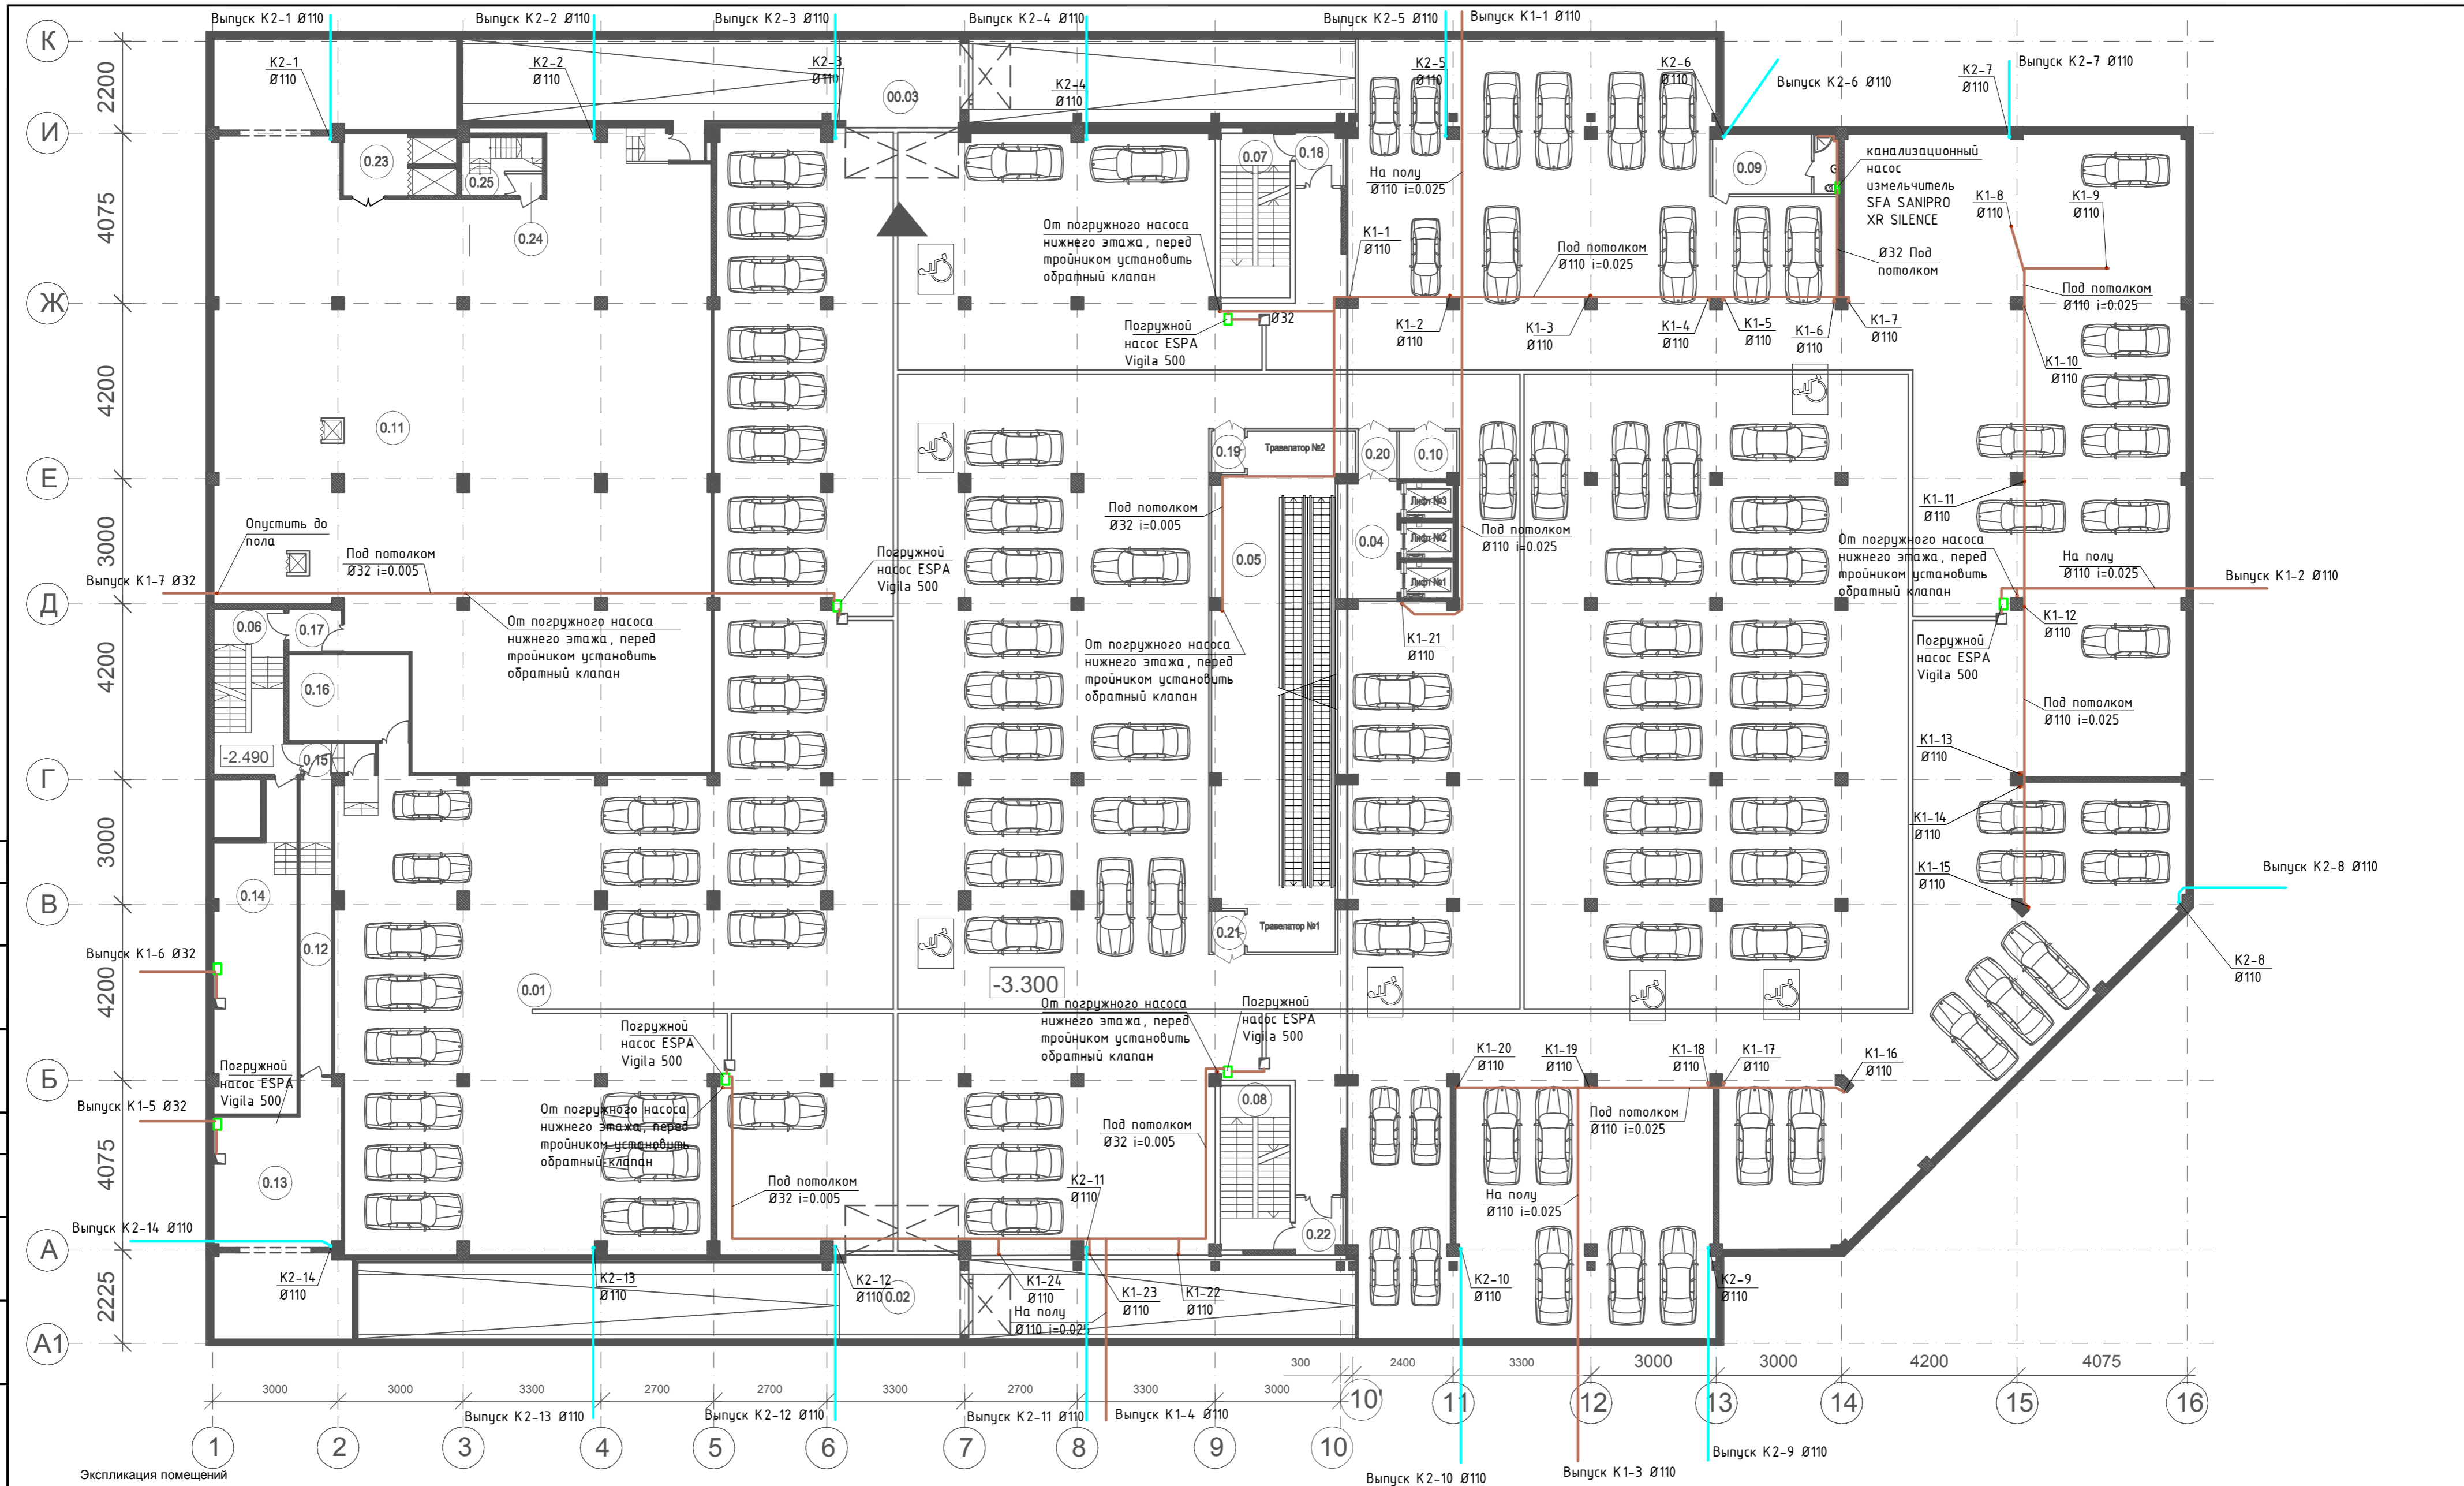

Экспликация помещений

Номер пом.	Наименование помещения	Площадь кв.м.	Номер пом.	Наименование помещения	Площадь кв.м.	Номер пом.	Наименование помещения	Площадь кв.м.	Номер пом.	Наименование помещения	Площадь кв.м.
0.01	Автостоянка 143 а/м	3570.0	0.08	Эвакуационная лестница	26.4	0.15	Тамбур-шлюз	6.2	0.22	Тамбур-шлюз	3.1
0.02	Пандус въезда		0.09	Диспетчерская	17.5	0.16	Уборочный инвентарь	23.7	0.23	Зона подъемников	16.0
0.03	Пандус выезда		0.10	Уборочный инвентарь	17.5	0.17	Тамбур-шлюз	5.1	0.24	Тамбур-шлюз	1.7
0.04	Лифтовой холл	15.8	0.11	Подсоб. пом. супермаркета	674.0	0.18	Тамбур-шлюз	3.1	0.25	Эвакуационная лестница	8.6
0.05	Зона траволаторов	14.10	0.12	Коридор	21.5	0.19	Тамбур-шлюз	3.0			
0.06	Эвакуационная лестница	58.3	0.13	ИТП	71.0	0.20	Тамбур-шлюз	10.7			
0.07	Эвакуационная лестница	26.4	0.14	Насосная пожаротушения	64.0	0.21	Тамбур-шлюз	3.0			
										Общая площадь помещений этажа	4787.6

Заказчик: Заказчик: ООО "ПАТЕКСТРОЙАРСЕНАЛ МГ" 2013/01/PR-BK			
Многофункциональный комплекс с гостиницей по адресу : Россия, г.Москва, СВАО, Староватутинский проезд, д13			
Изм.	Кол. уч.	Лист № док.	Подп. Дата
ГИП	Александрян		
Разработал	Манташян		
Проверил	Червиченко		
Система водоснабжения и водоотведения			Стация Лист Листов
План нижнего уровня системы водоснабжения на отм. -3.300М 1:200			п 28 38