


СОГЛАСОВАНО НОРМОКОНТРОЛЬ

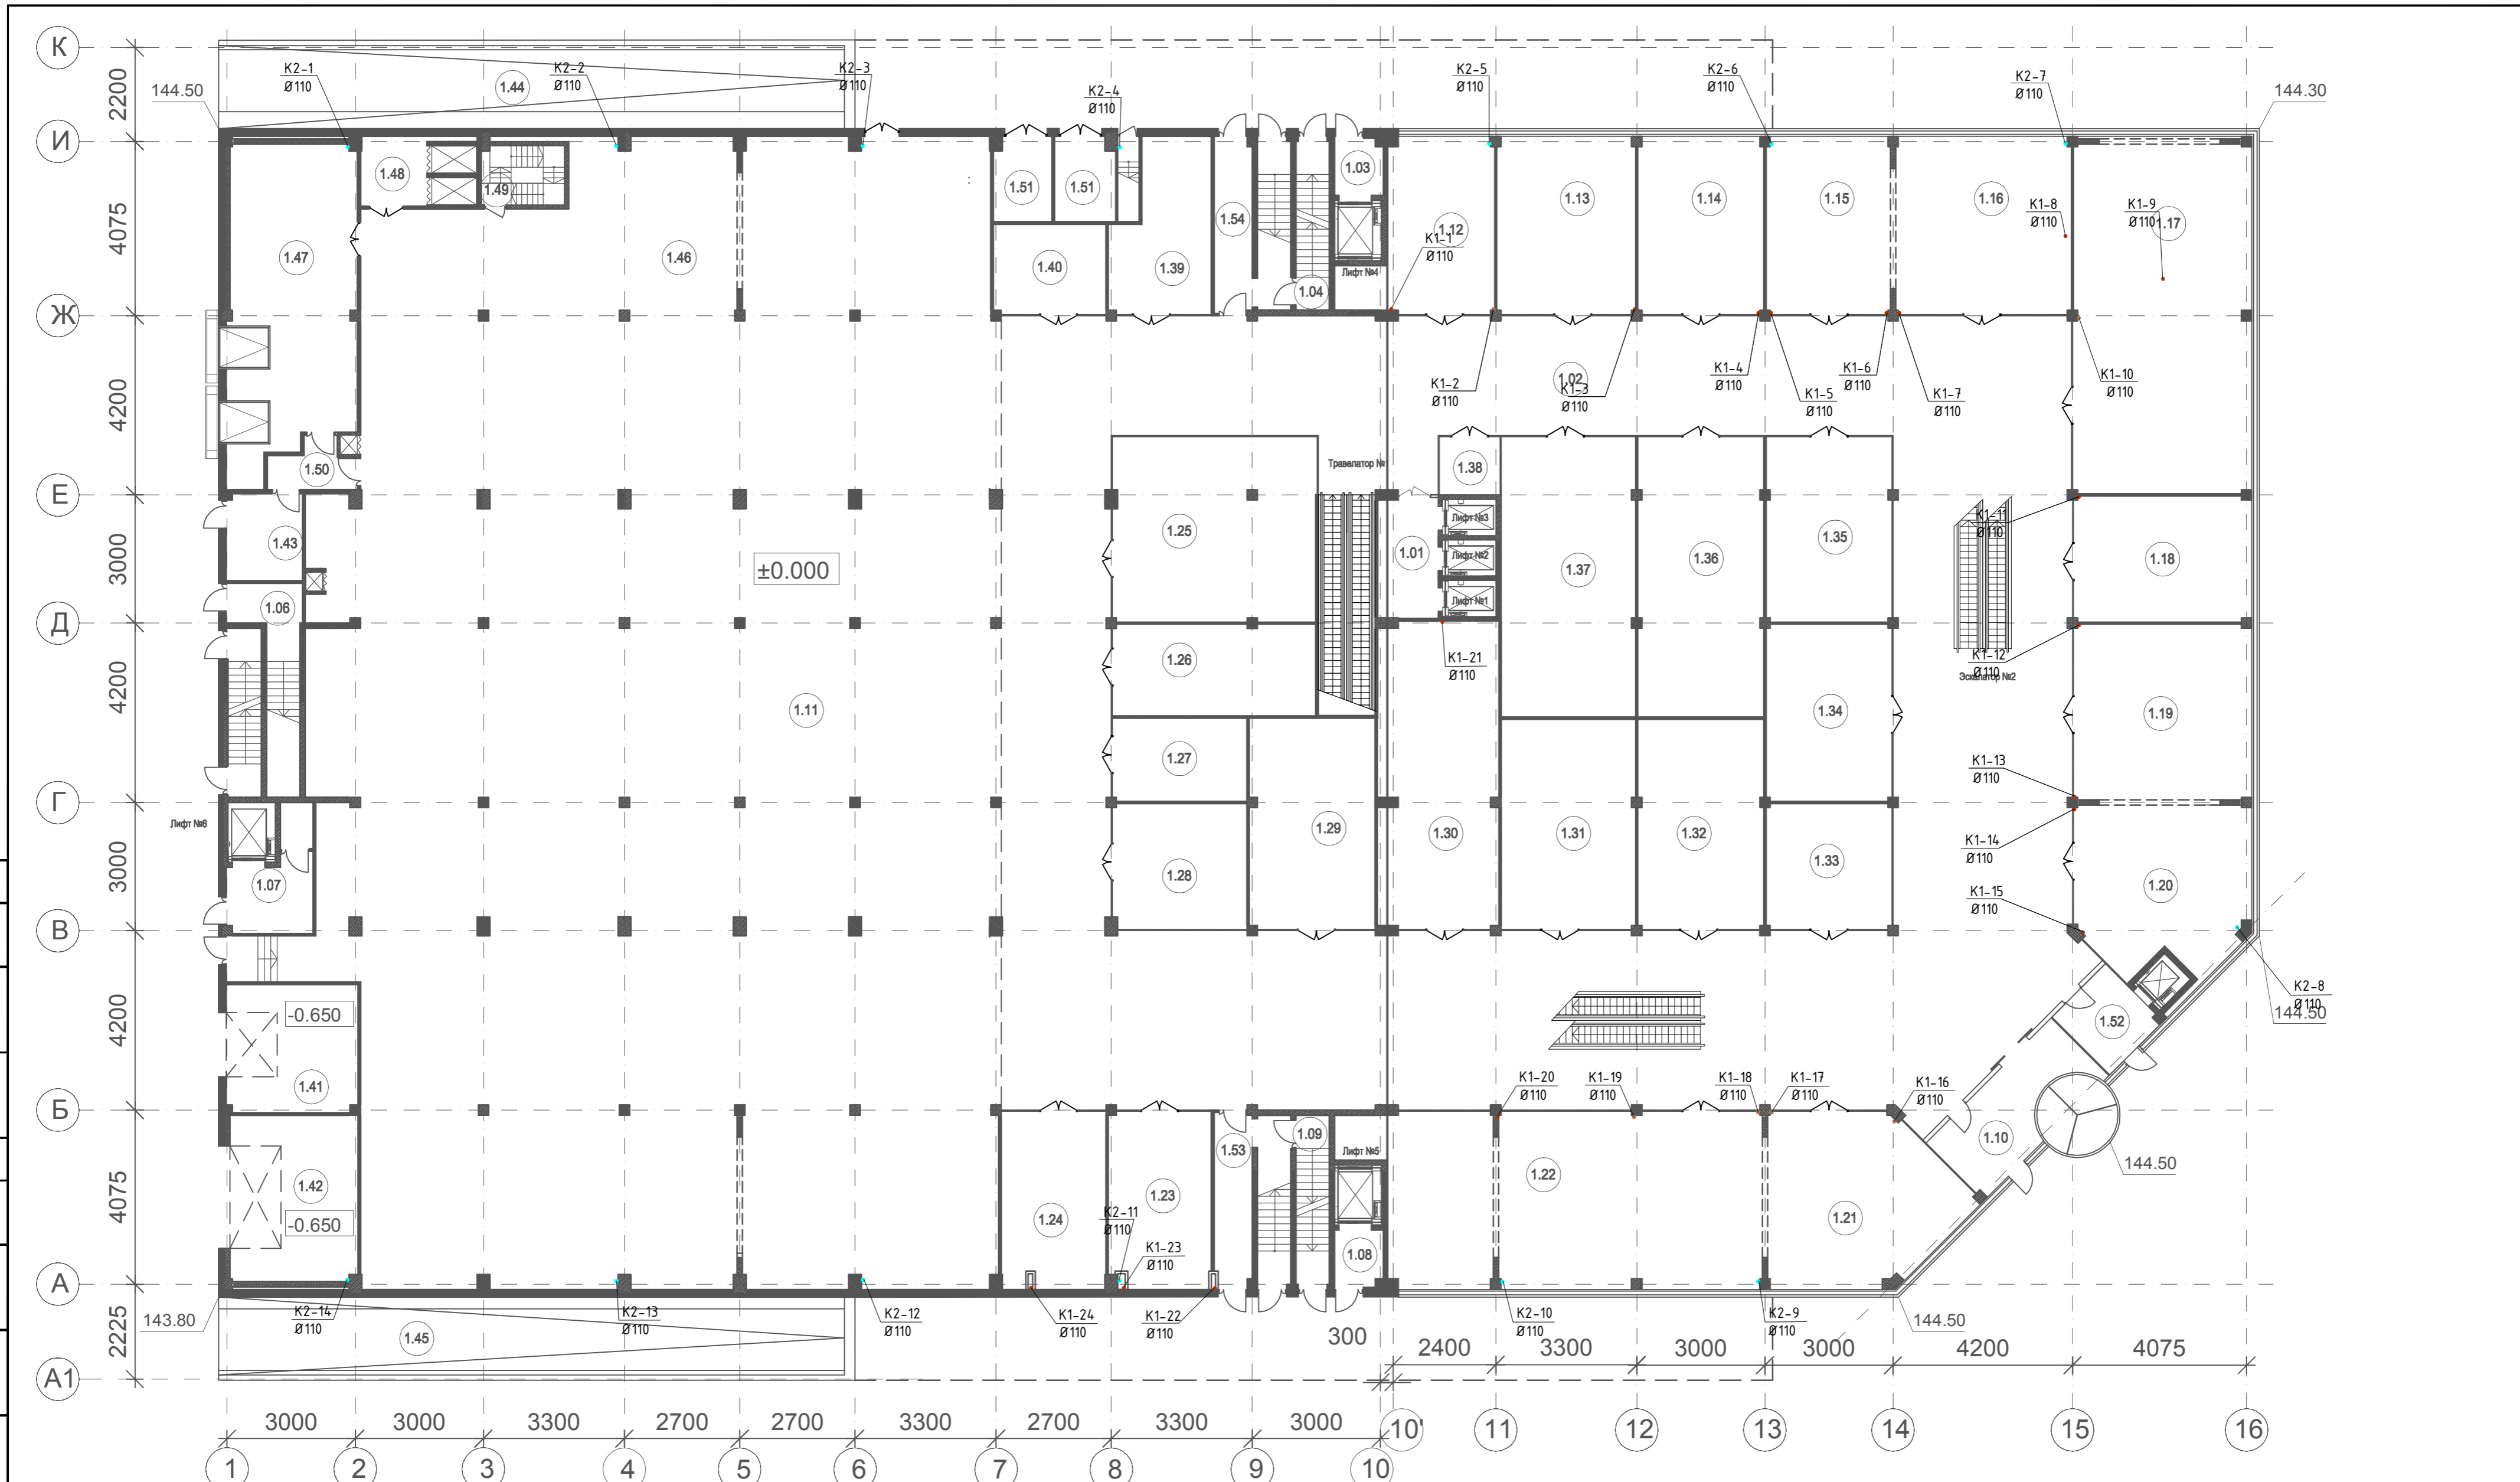

Экспликация помещений

Номер пом.	Наименование помещения	Площадь кв.м.	Номер пом.	Наименование помещения	Площадь кв.м.	Номер пом.	Наименование помещения	Площадь кв.м.	Номер пом.	Наименование помещения	Площадь кв.м.	Номер пом.	Наименование помещения	Площадь кв.м.
1.01	Лифтовой холл	15.8	1.10	Тамбур	28.7	1.19	Торговое помещение	68.7	1.28	Торговое помещение	37.3	1.37	Торговое помещение	82.5
1.02	Коридоры	805.6	1.11	Супермаркет	1636.0	1.20	Торговое помещение	66.7	1.29	Торговое помещение	58.4	1.38	Торговое помещение	7.8
1.03	Лифтовой холл	6.0	1.12	Торговое помещение	50.0	1.21	Торговое помещение	66.7	1.30	Торговое помещение	82.5	1.39	Торговое помещение	33.9
1.04	Эвакуационная лестница	6.4	1.13	Торговое помещение	54.3	1.22	Торговое помещение	154.7	1.31	Торговое помещение	62.0	1.40	Торговое помещение	21.2
1.05	Загрузка Кинотеатра	3.4	1.14	Торговое помещение	4.92	1.23	Торговое помещение	39.0	1.32	Торговое помещение	58.0	1.41	Мусорокамера (пищевые продукты)	6.7
1.06	Эвакуационная лестница	6.4	1.15	Торговое помещение	4.88	1.24	Торговое помещение	39.0	1.33	Торговое помещение	35.0	1.42	Мусорокамера	46.5
1.07	Вестибюль гостиницы	16.8	1.16	Торговое помещение	68.6	1.25	Торговое помещение	83.5	1.34	Торговое помещение	48.8	1.43	Выход из эвакуационной лестницы	2.6
1.08	Лифтовой холл	6.0	1.17	Торговое помещение	140.0	1.26	Торговое помещение	40.9	1.35	Торговое помещение	52.0	1.44	Въезд из паркинга / открытая рампа	14.7
1.09	Эвакуационная лестница	6.4	1.18	Торговое помещение	49.3	1.27	Торговое помещение	24.5	1.36	Торговое помещение	77.6	1.45	Въезд в паркинг / открытая рампа	574.8

Заказчик: ООО "ПАТЕКСТРОЙАРСЕНАЛ МГ"				2013/01/Пр-ВК		
Многофункциональный комплекс с гостиницей по адресу: Россия, г.Москва, СВАО, Староватутинский проезд, д13						
Изм.	Кол. уч.	Лист	№ док.	Подп.	Дата	
ГИП	Алексанян					
Разработал	Манташян					
Проверил	Червиченко					
Система водонабжения и водоотведения				Стация	Лист	Листов
				п	29	38
План 1 этажа системы водоснабжения на отм. +/- 0.000 М 1:200						