


СОГЛАСОВАНО НОРМОКОНТРОЛЬ

Инв. № подл. Подпись и дата. Взам. инв. №

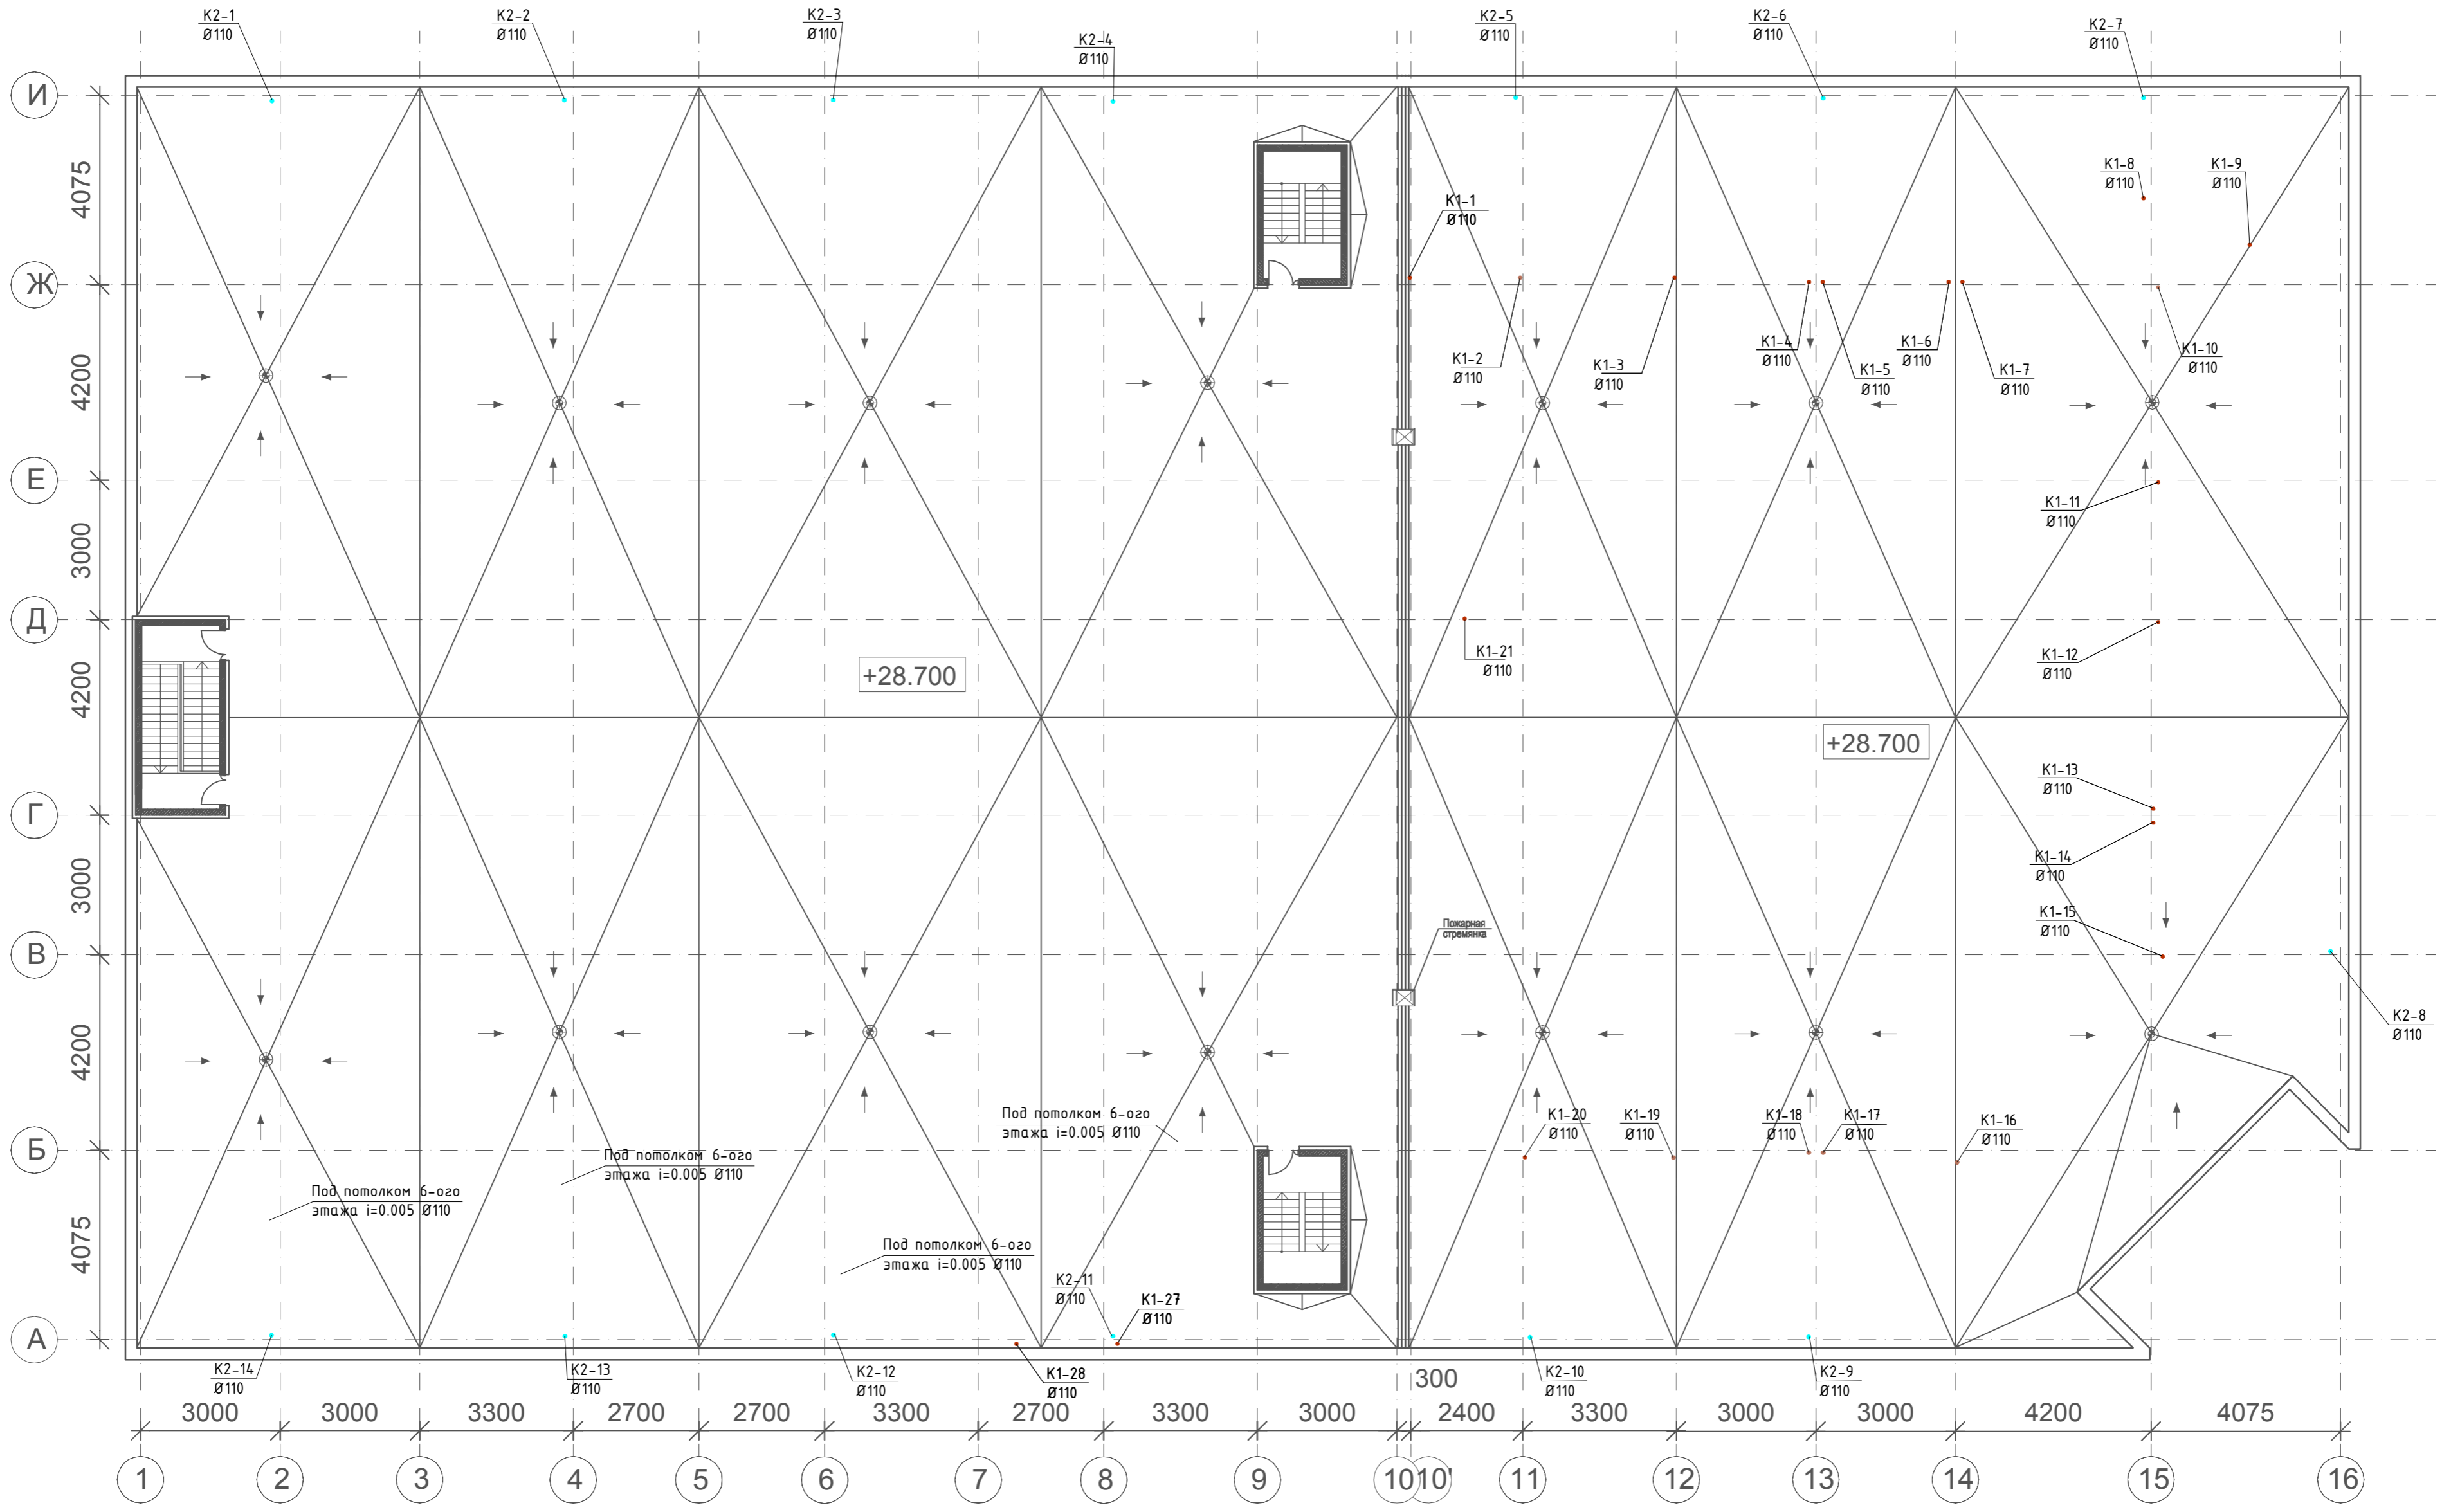

Примечание: высота всех стояков системы К 1 установить выше крыши на 300мм, предусмотреть мет. зонтом (СНиП 2.04.01-85* п. 17.18)

					Заказчик: Заказчик: ООО "ПАТЕКСТРОЙАРСЕНАЛ МГ" 2013/01/ПР-ВК		
					Многофункциональный комплекс с гостиницей по адресу : Россия, г.Москва, СВАО, Староватутинский проезд, д13		
Изм.	Кол. уч.	Лист	№ док.	Подп.	Дата	Система водонабжения и водоотведения	
ГИП	Александрян					Стандия	Лист
Разработал	Манташян					п	35
Проверил	Червиченко						38
План кровли 1:200							