


СОГЛАСОВАНО НОРМОКОНТРОЛЬ

Инв. № подл. Подпись и дата Взам. инв. №

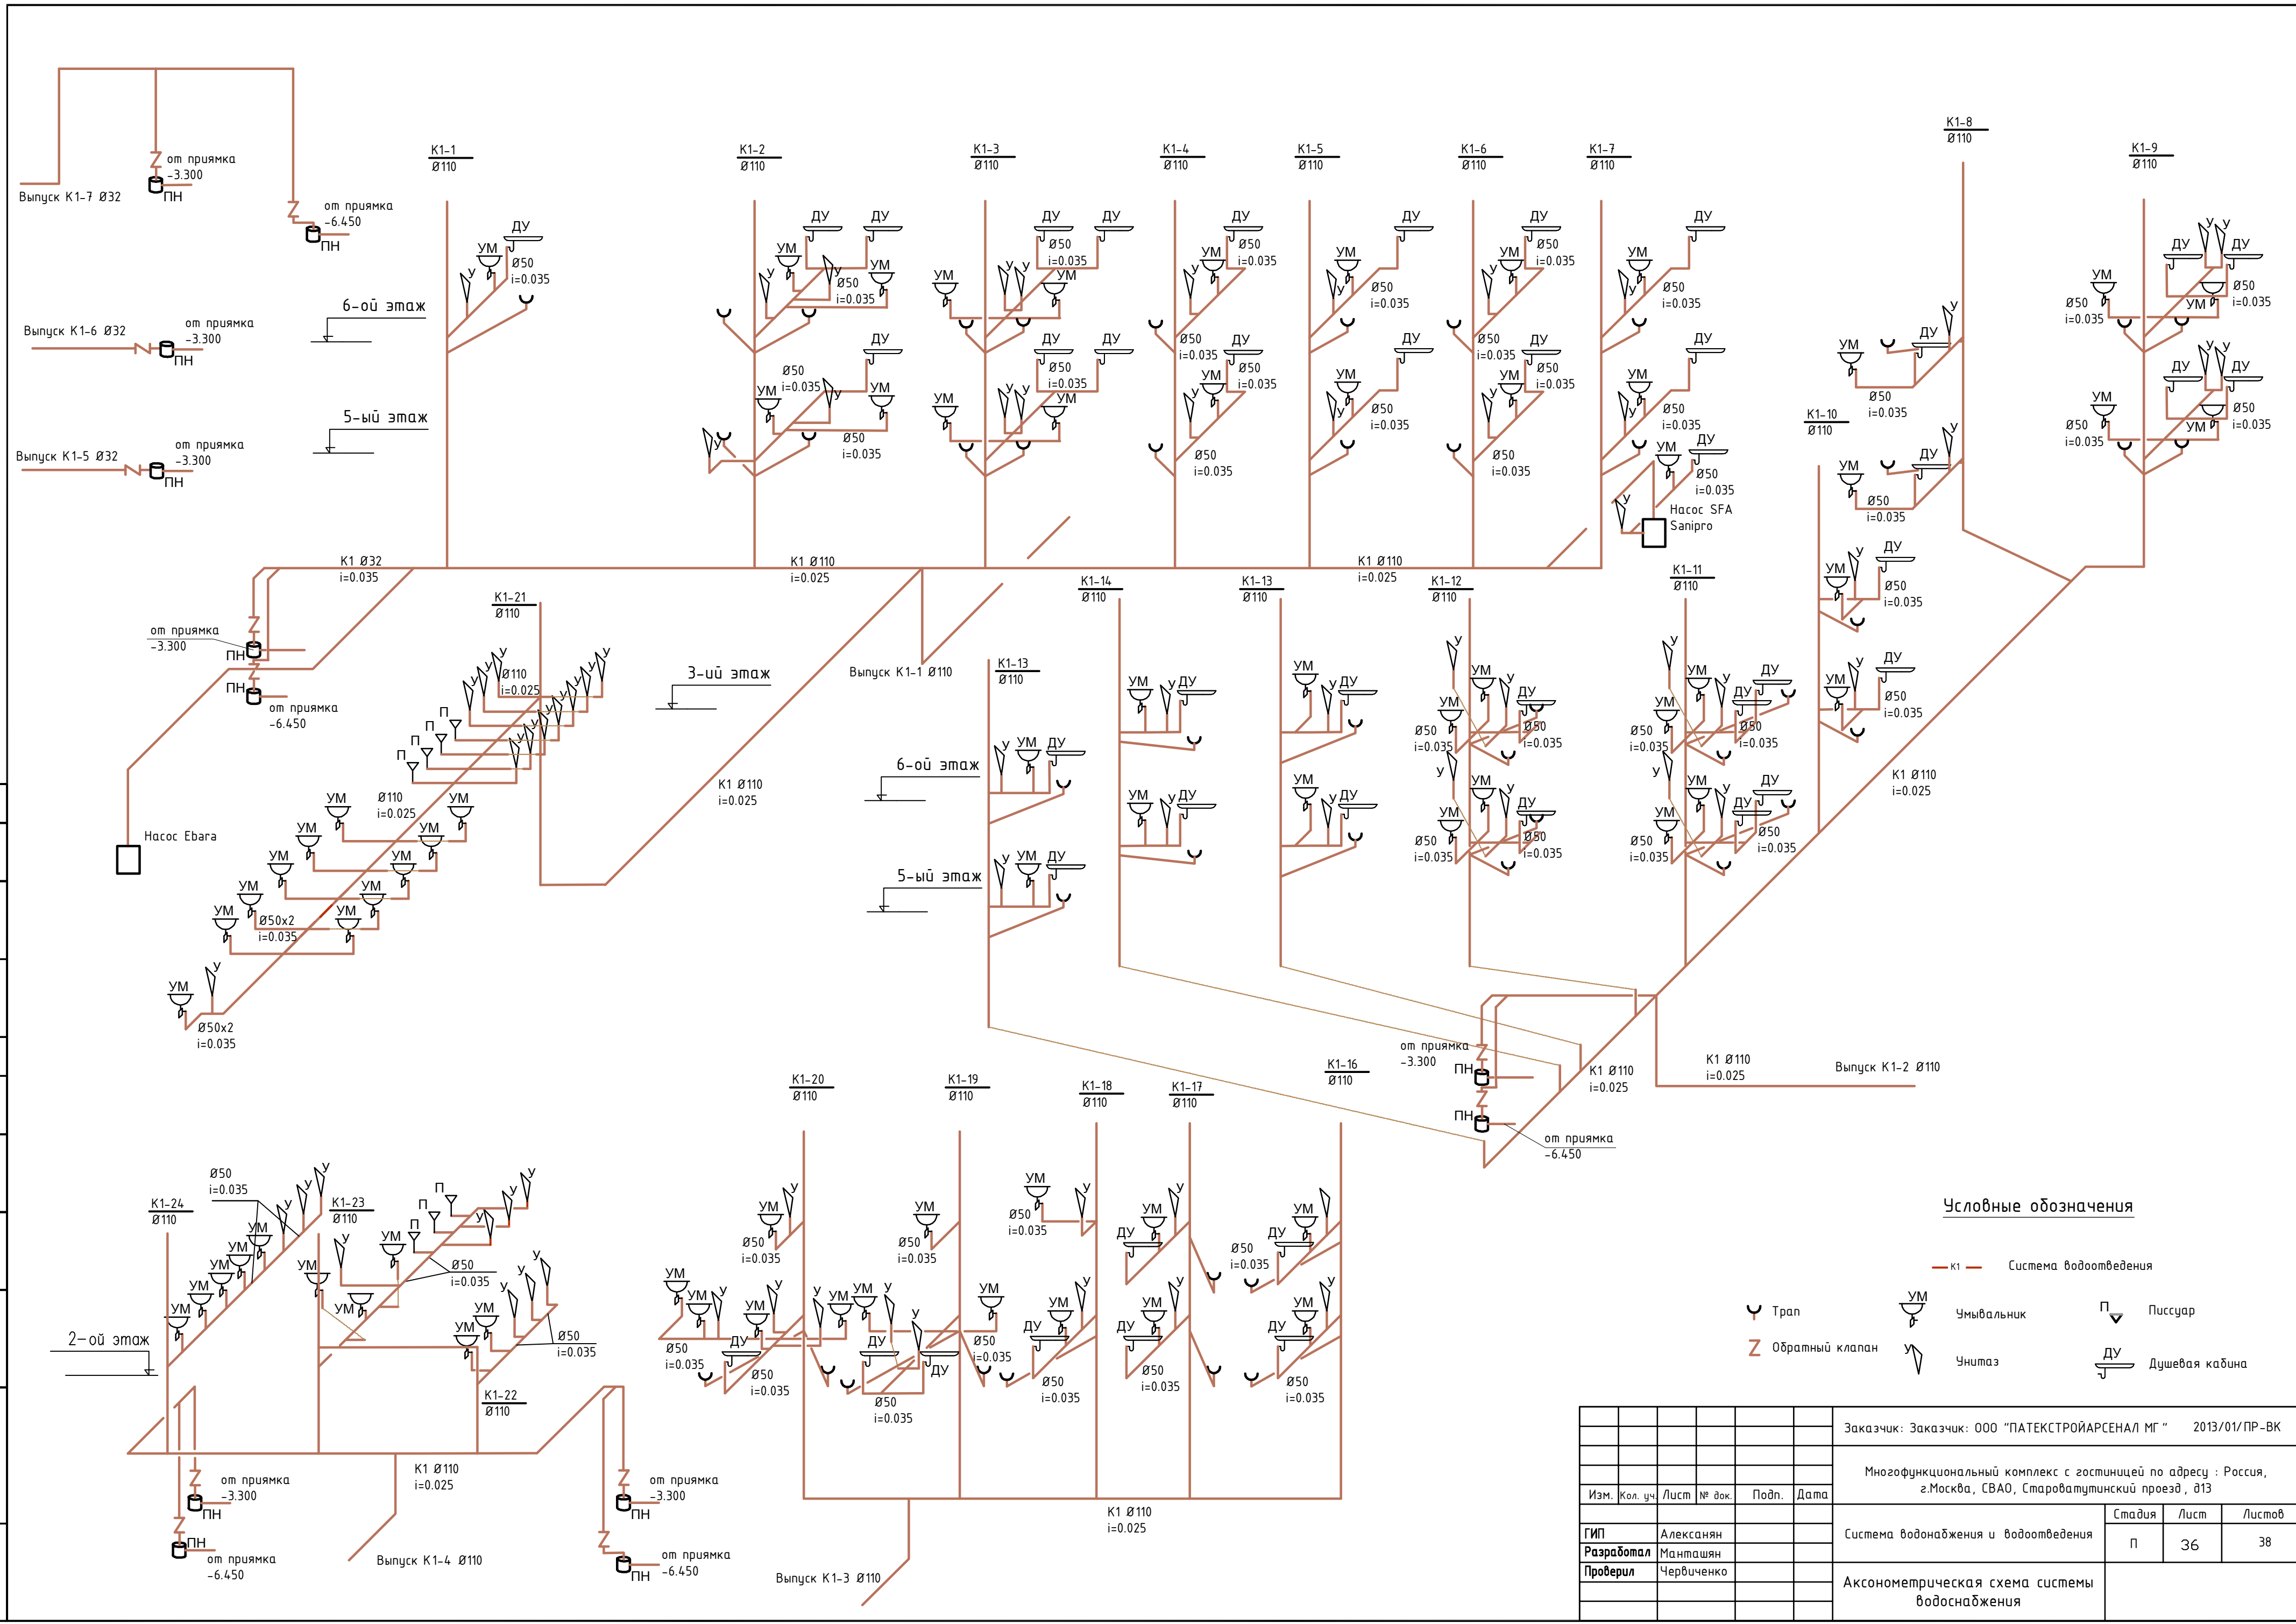

Условные обозначения

- k1 Система водоотведения
- Трап
- УМ Чумбальник
- П Писсуар
- Обратный клапан
- УМ Чумтаз
- ДУ Душевая кабина

Заказчик: ООО "ПАТЕКСТРОЙАРСЕНАЛ МГ" 2013/01/ПР-ВК					
Многофункциональный комплекс с гостиницей по адресу : Россия, г.Москва, СВАО, Староватутинский проезд, д13					
Изм.	Кол. уч.	Лист	№ док.	Подп.	Дата
ГИП	Александрян				
Разработал	Мантясян				
Проверил	Червиченко				
Система водонабжения и водоотведения			Стадия	Лист	Листов
Аксонометрическая схема системы водоснабжения			П	36	38