


ПВ13

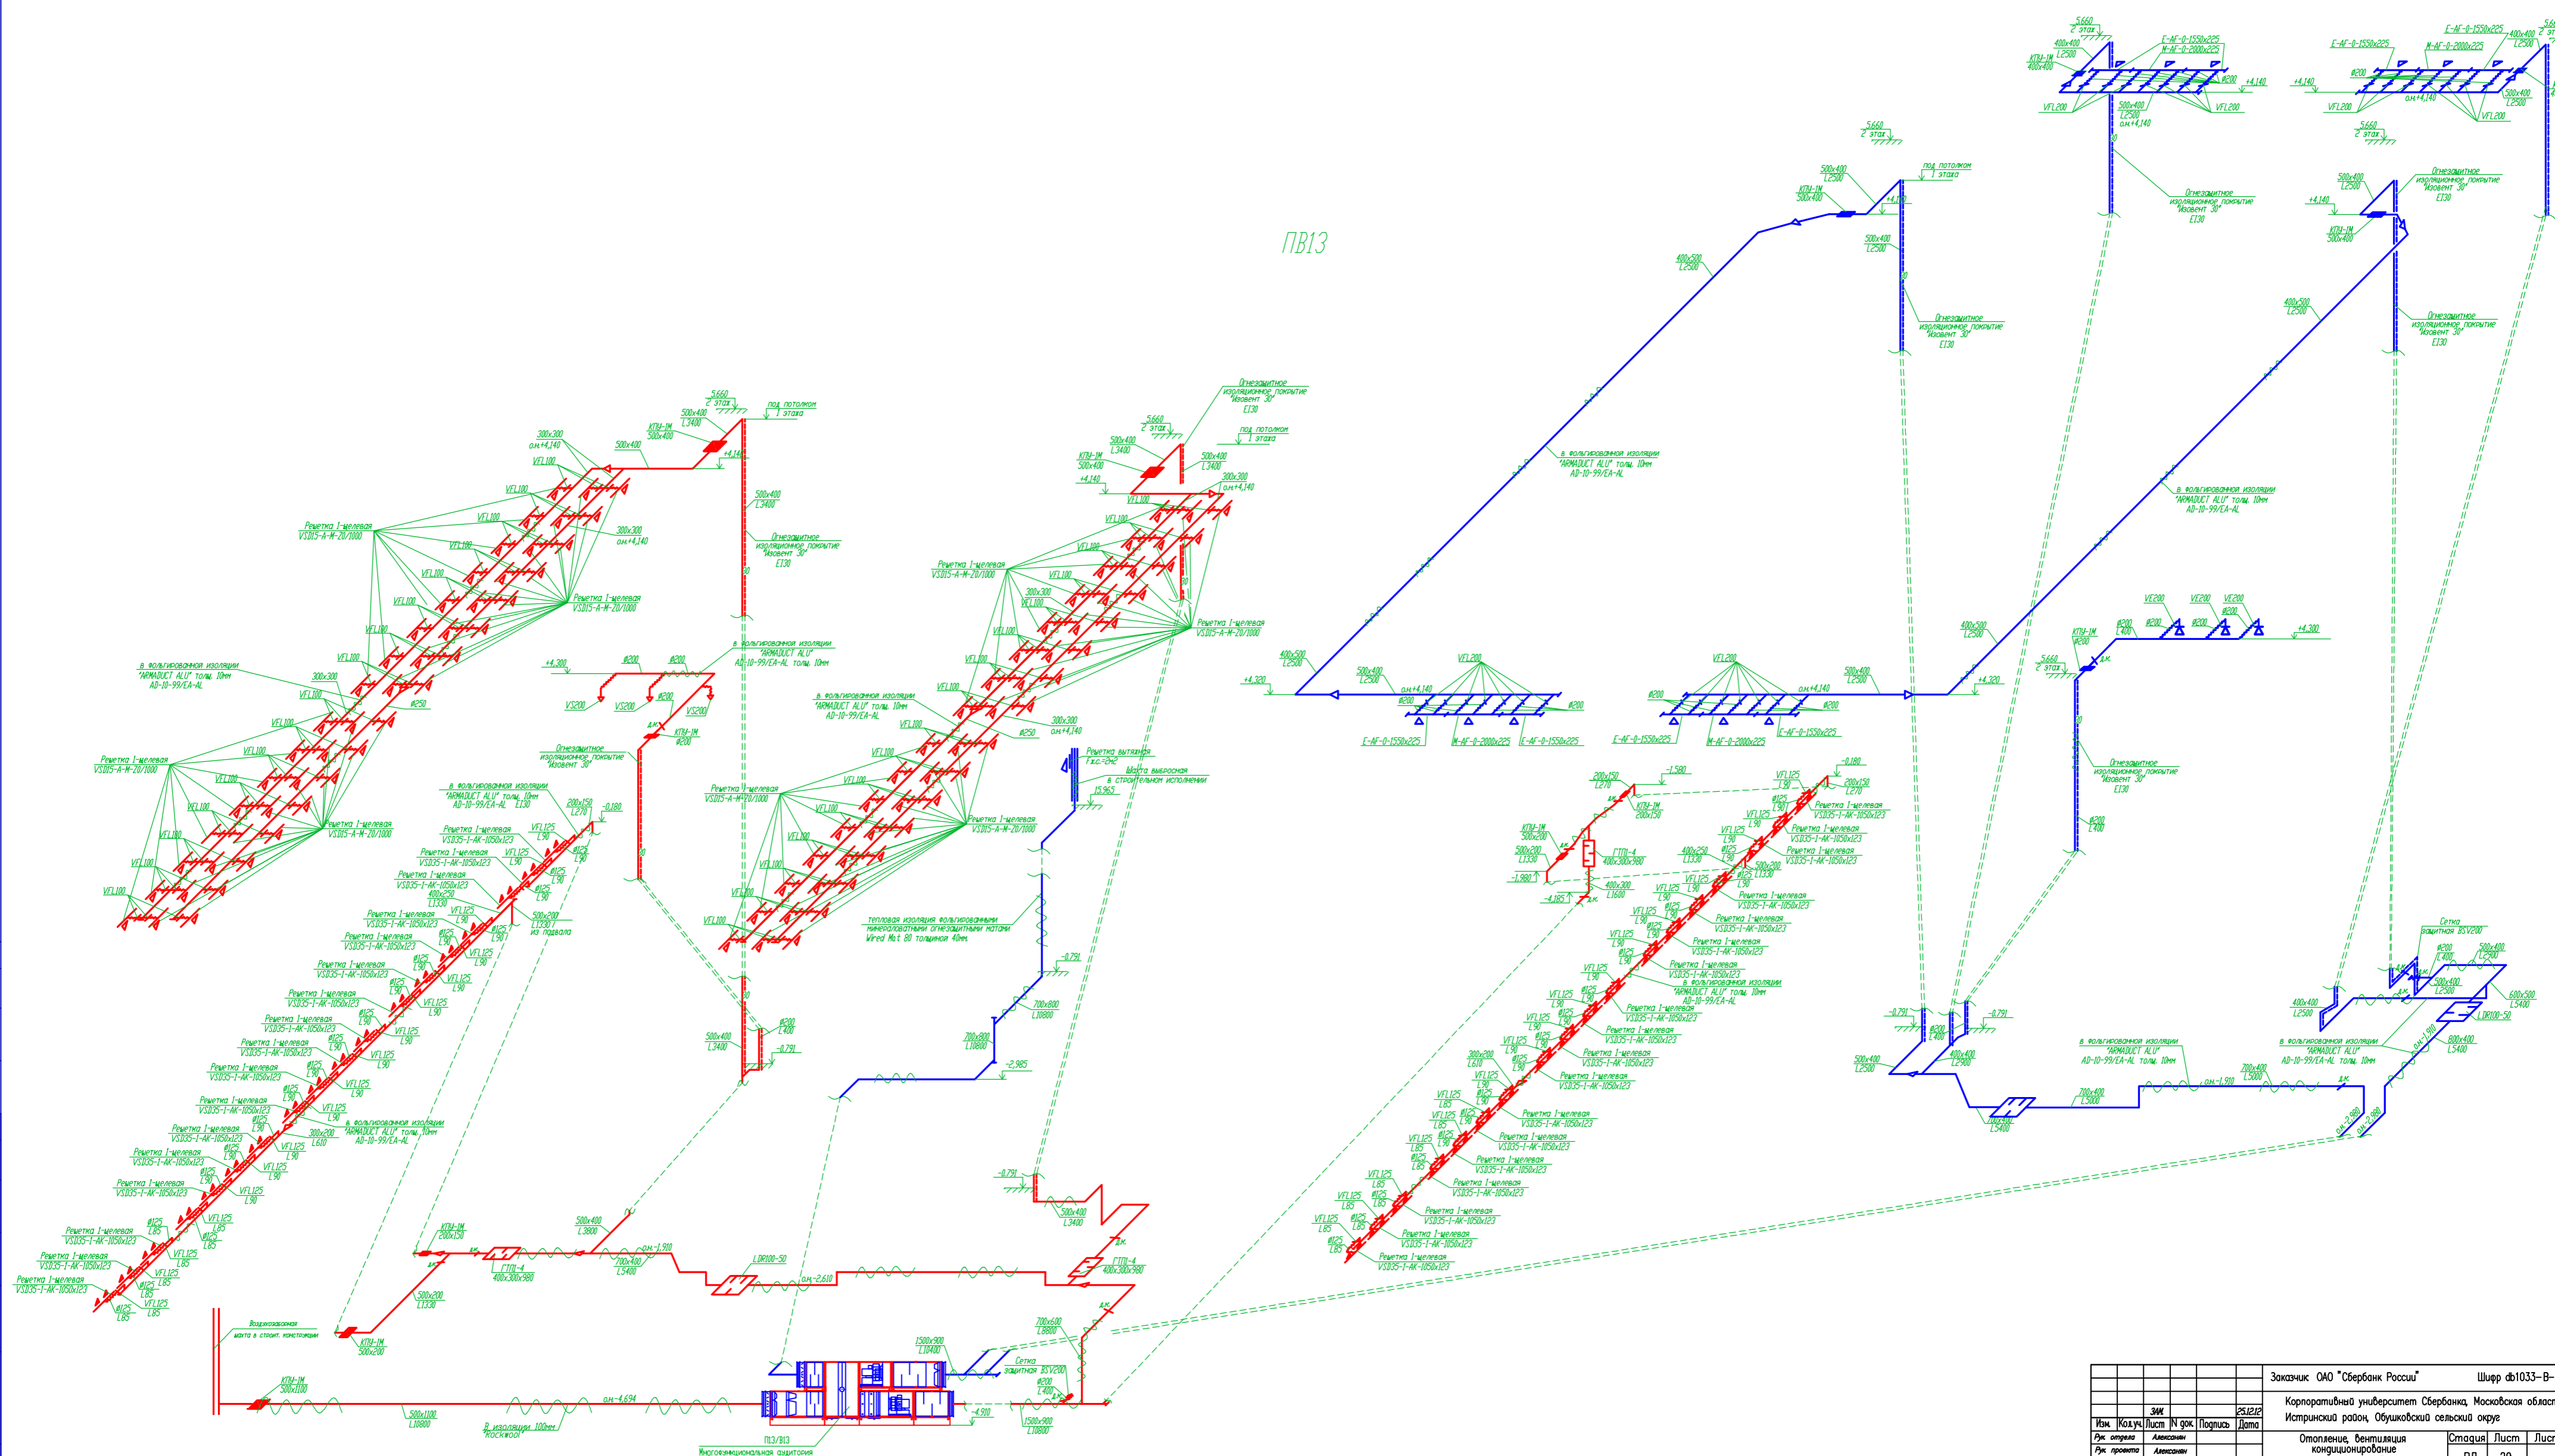

Заказчик: ОАО "Сбербанк России"		Шифр: Ф1033-В-08	
Корпоративный университет Сбербанка, Московская область, Истринский район, Обуховский сельский округ			
Изм.	Кол-во	ЗМ	25.12.14
Рис. проекта	Лист	№ стр.	Подпись
Рис. проекта	Алексеев		
Вед. инж.	Лысова		
Инженер	Лобов		
Н.компр.	Авранова		
Отопление, вентиляция, кондиционирование		Стация	Лист
Учебный корпус: корпус В		РД	29
Схемы системы ПВ13			

С.И.Савинов

Лист 29 из 29

Рис. 1033-В-08

Ф.И.О. автора