


Условные обозначения

— К1 — Система Водоснабжения

Примечание: Все трубопроводы системы К1 (включая и ПП трубы Ø50), кроме трубопроводов, отходящих от
уличной сети, должны быть выполнены из ПП труб Ø50.
Для труб Ø50 и для труб Ø75 трубопроводы должны быть выполнены из ПП труб Ø50 и Ø75 соответственно.

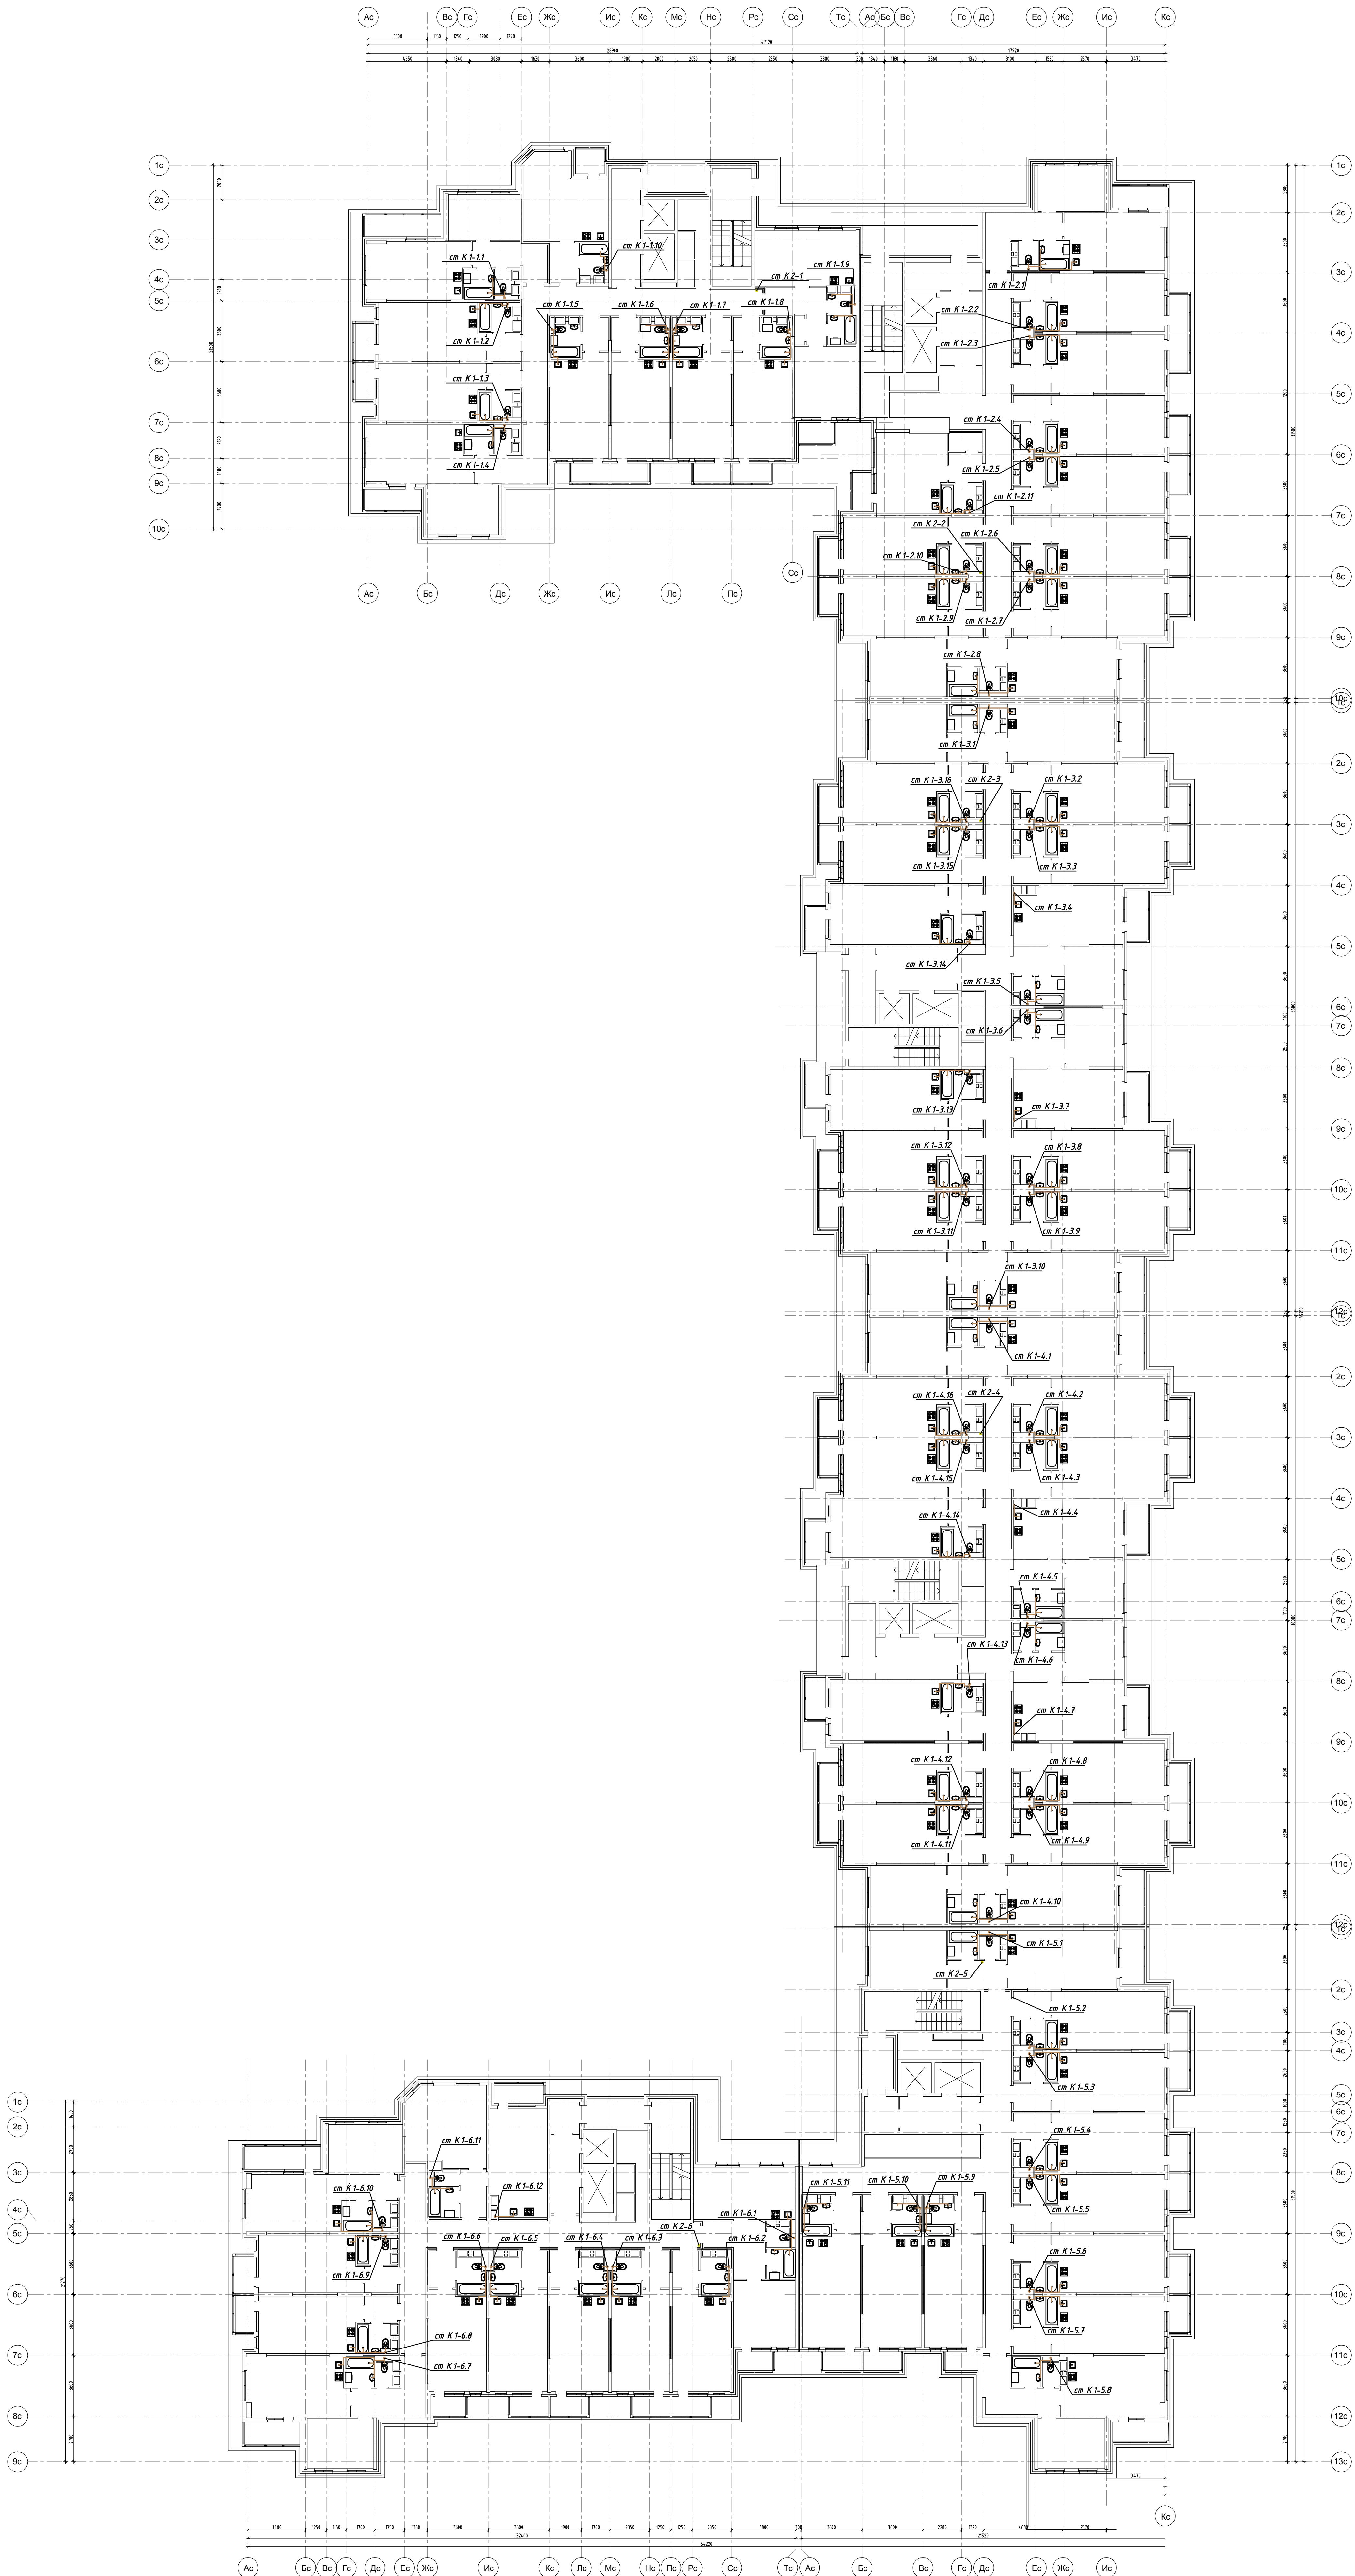

Заказчик:						9-СК/2013-ВК		
Инвестор:						Министерство жилищно-коммунального хозяйства Московской области		
Исполнитель:						Водоотведение и канализация		
Исполнитель:						План 2-16-ые этажи систем К1 и К2		
Исполнитель:						Сводный лист		
Исполнитель:						Р 17 21		