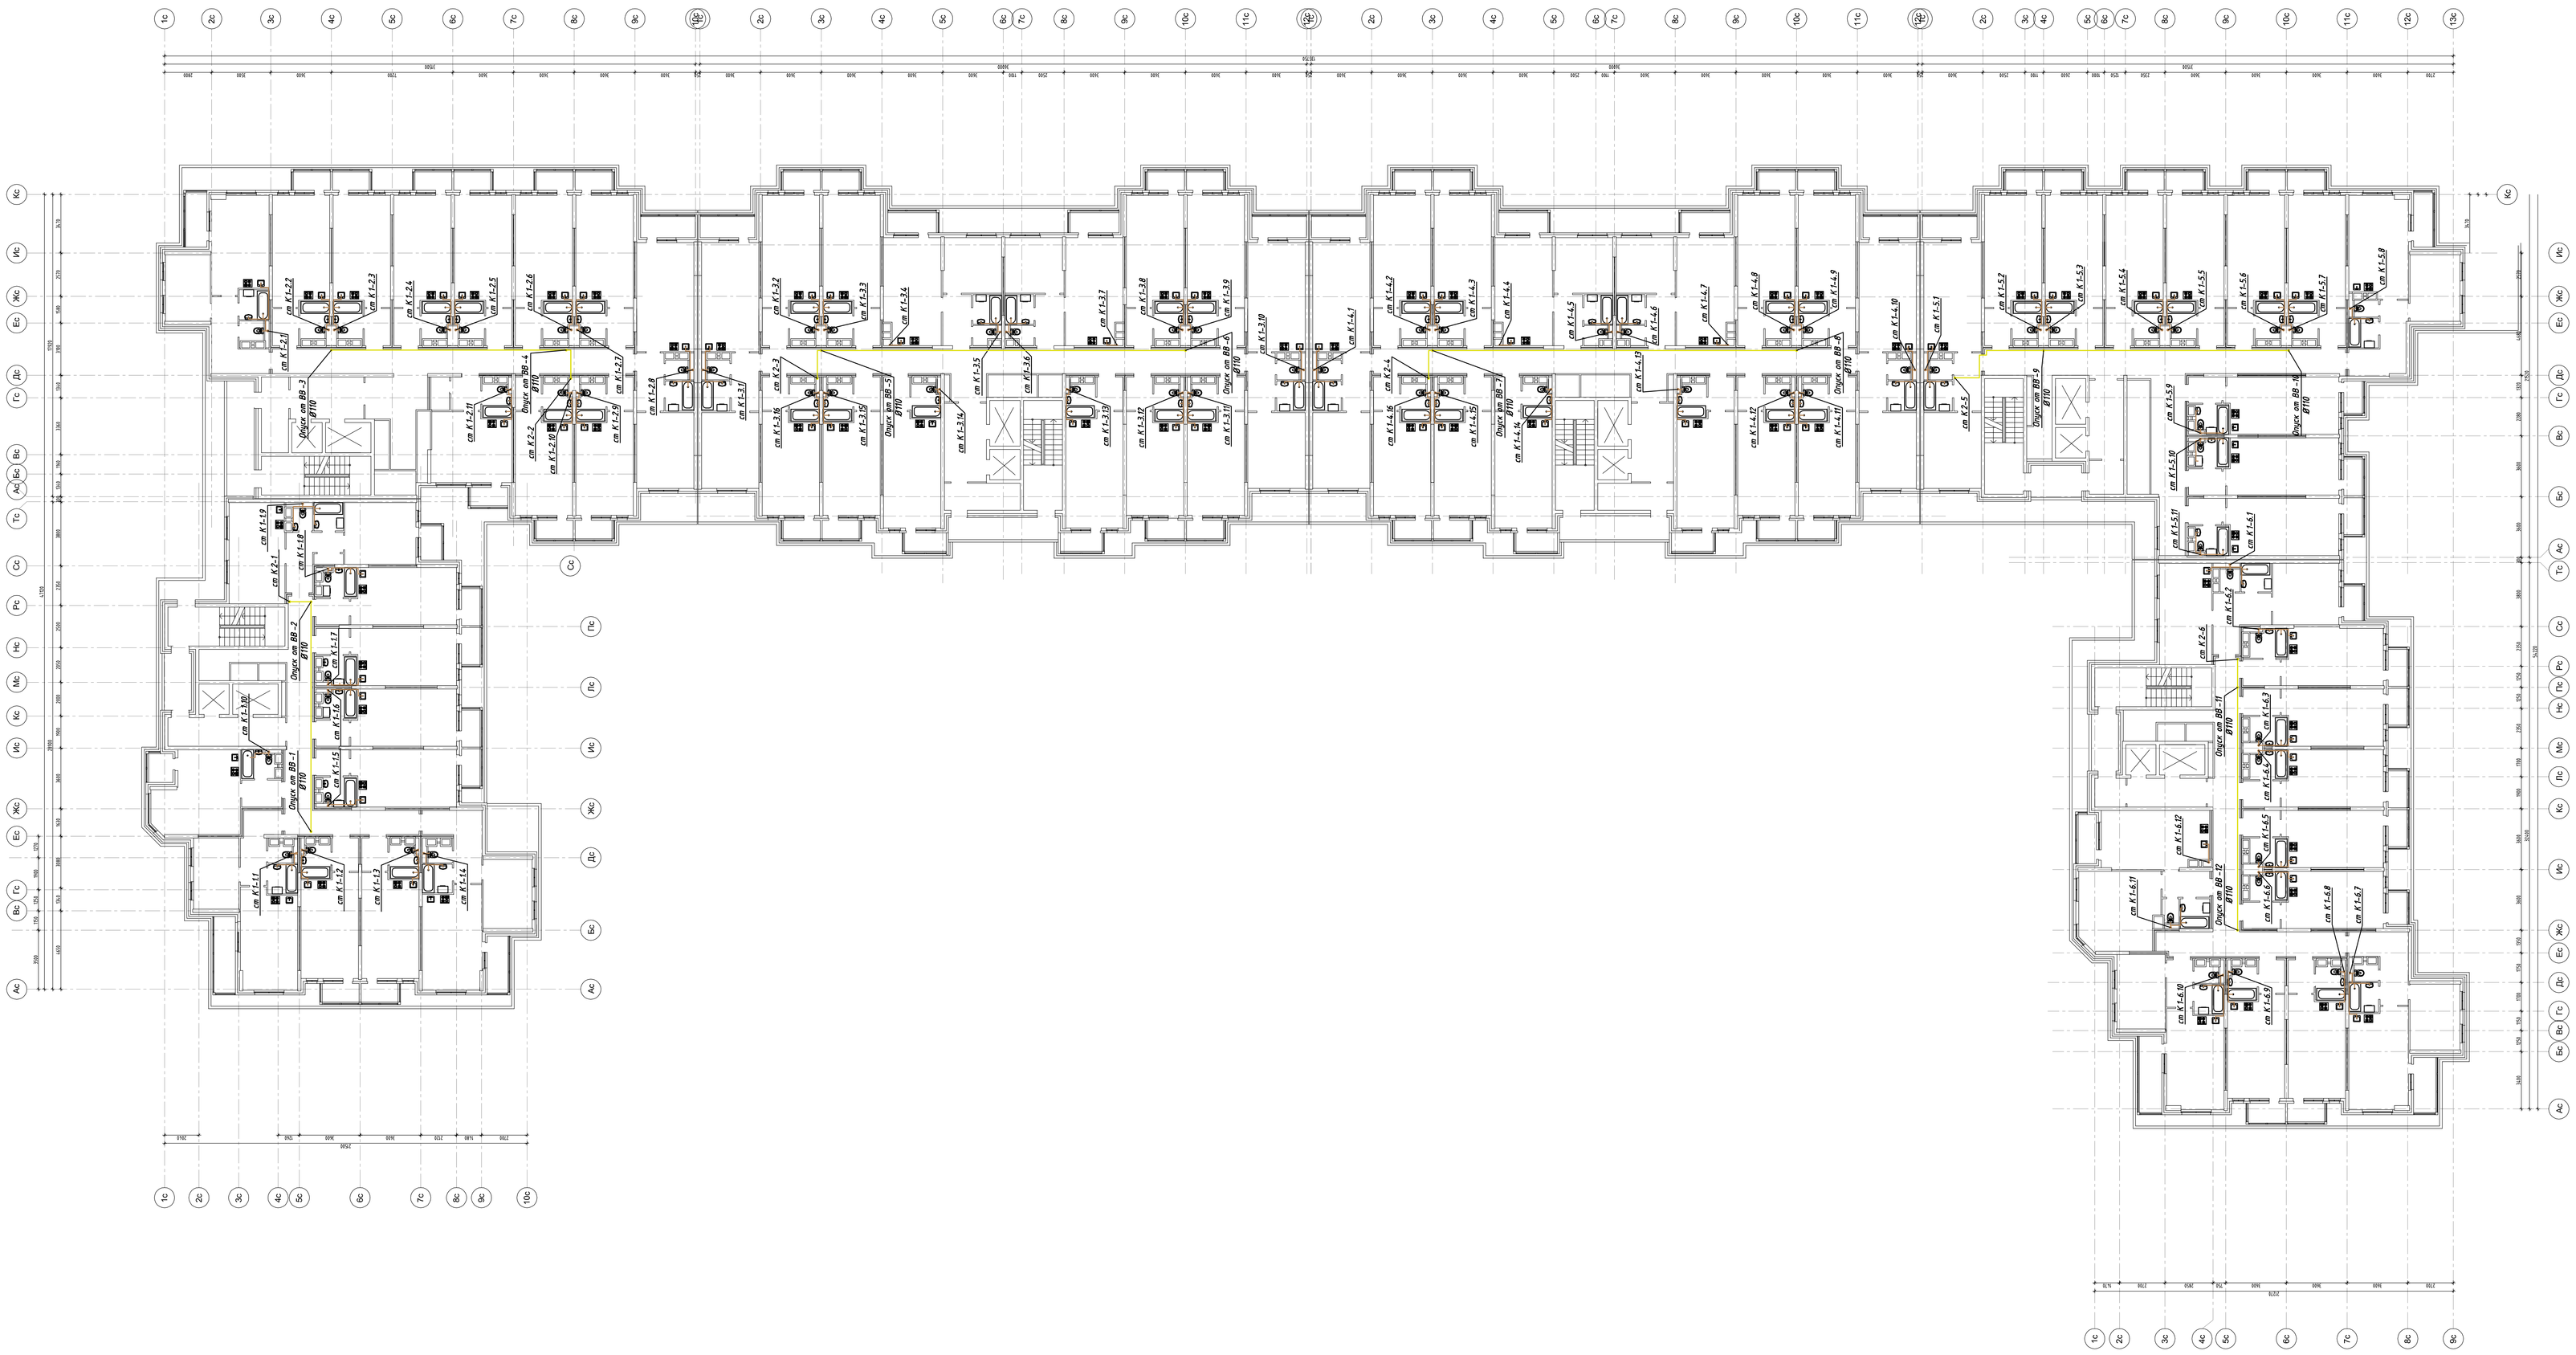

Условные обозначения

— — — Система водяного пожаротушения

Примечание: Все подводные системы К1 выполнены из ППР труб ВГП, кроме трубопроводов, лежащих на бетонной подготовке, выполненных из стальных электросварных труб по ГОСТ 10704-91.
Все труб ВГП и Ø=ов труб ППР трубопроводов, уложенных в сборку стояков 5.903-13.001 соответственно.

| | | |