


Условные обозначения

— Система канализации
— Любая система

Примечание: на план ставятся условные метки зоны не 0,3 м над границей кроли

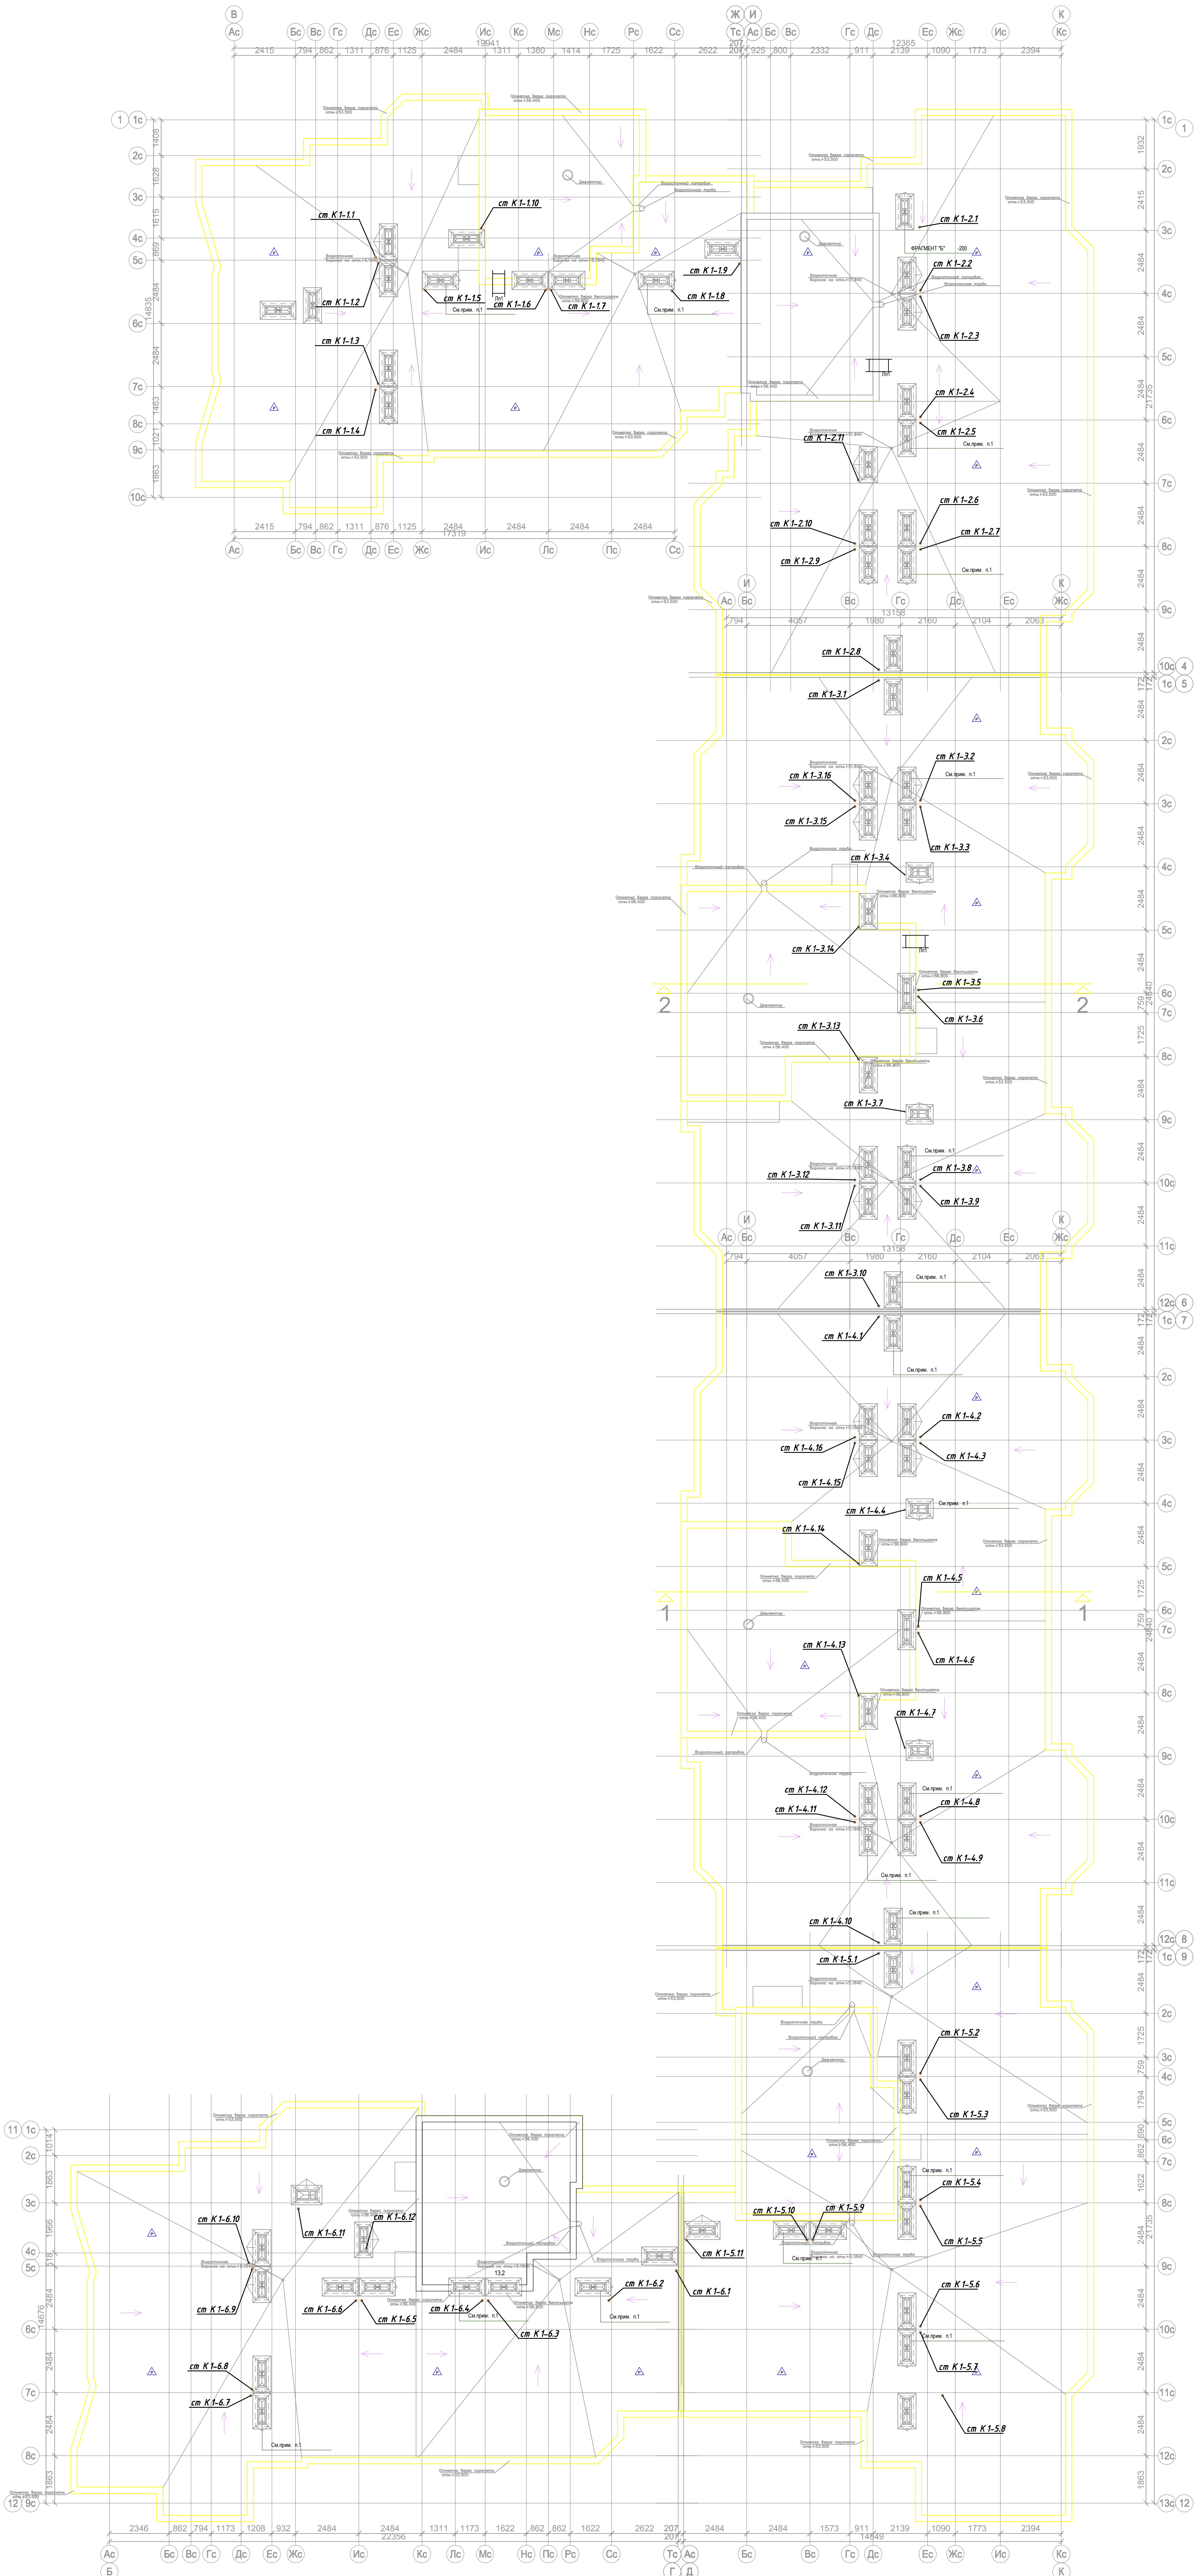

Заказчик:						9-СК/2013-ВК		
Муниципальный жилой комплекс с внутренним благоустройством территории и внутренними нежилыми помещениями по адресу: Московская обл., Истринский район, г. Старая Купавна, ул. Октябрьская								
Изм.	Кол. чл.	Лист	№ док.	Подп.	Дат.	Водоотведение и канализация		
ИП	Александр					Стация		
Проверил	Косинский					Р		
Разработал	Митяшин					Лист		
План кроли системы К1 и К2						21		