


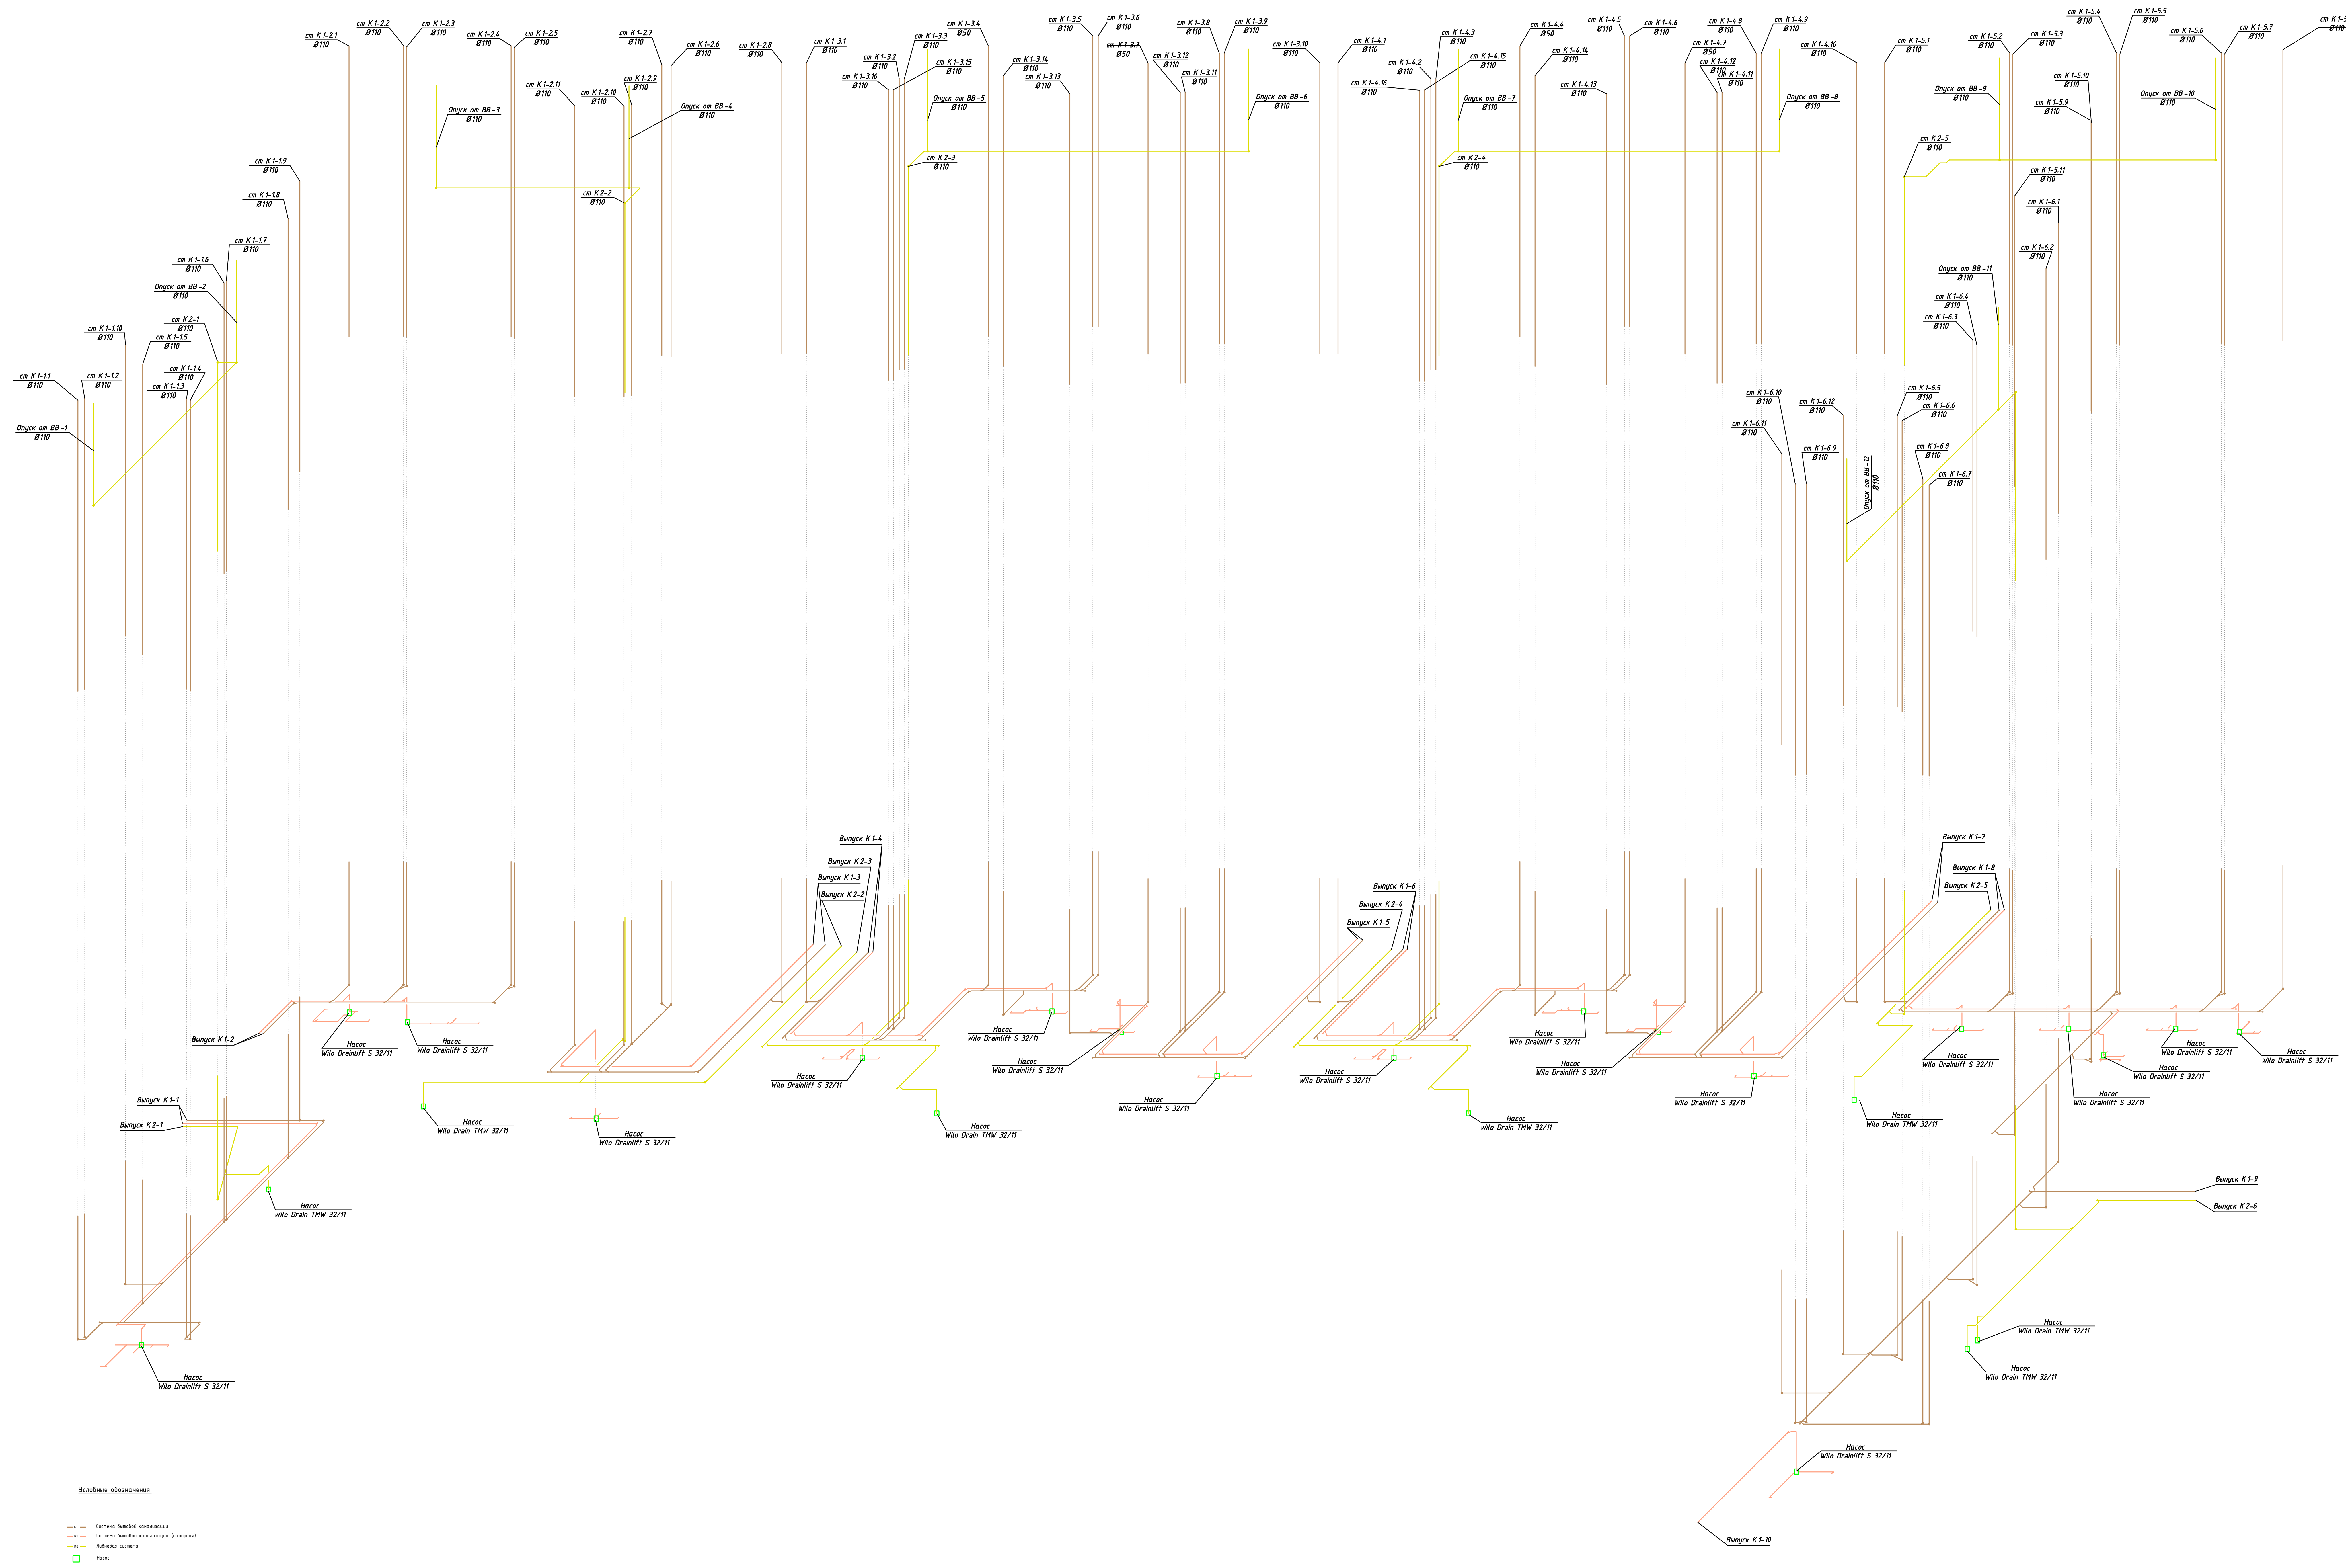

Условные обозначения

—Ø— Система бытовой канализации

—Ø— Система бытовой канализации (интерьер)

—Ø— Ливневая канализация

□ Манок

Примечание: размеры указаны на чертеже в мм. В тех. спецификации указаны размеры изделий, указанных в проекте. В тех. спецификации указаны размеры изделий, указанных в проекте.

Заказчик:				9-СК/2013-ВК			
Исполнитель:				Многоэтажный жилой комплекс со встроенно-пристроенным подземным паркингом и вспомогательными нежилыми помещениями по адресу: Московская обл. Истринский район, г. Старая Купавна, ул. Октябрьская			
Изм.	Кол. изм.	Лист	№ инв.	Подп.	Дата	Стр.	Листов
Ген. Проектировщик	Александр					Р	20
Разработчик	Косминичев						21
Монтажник	Мониторинг						
Аксонометрическая схема систем К1 и К2							