


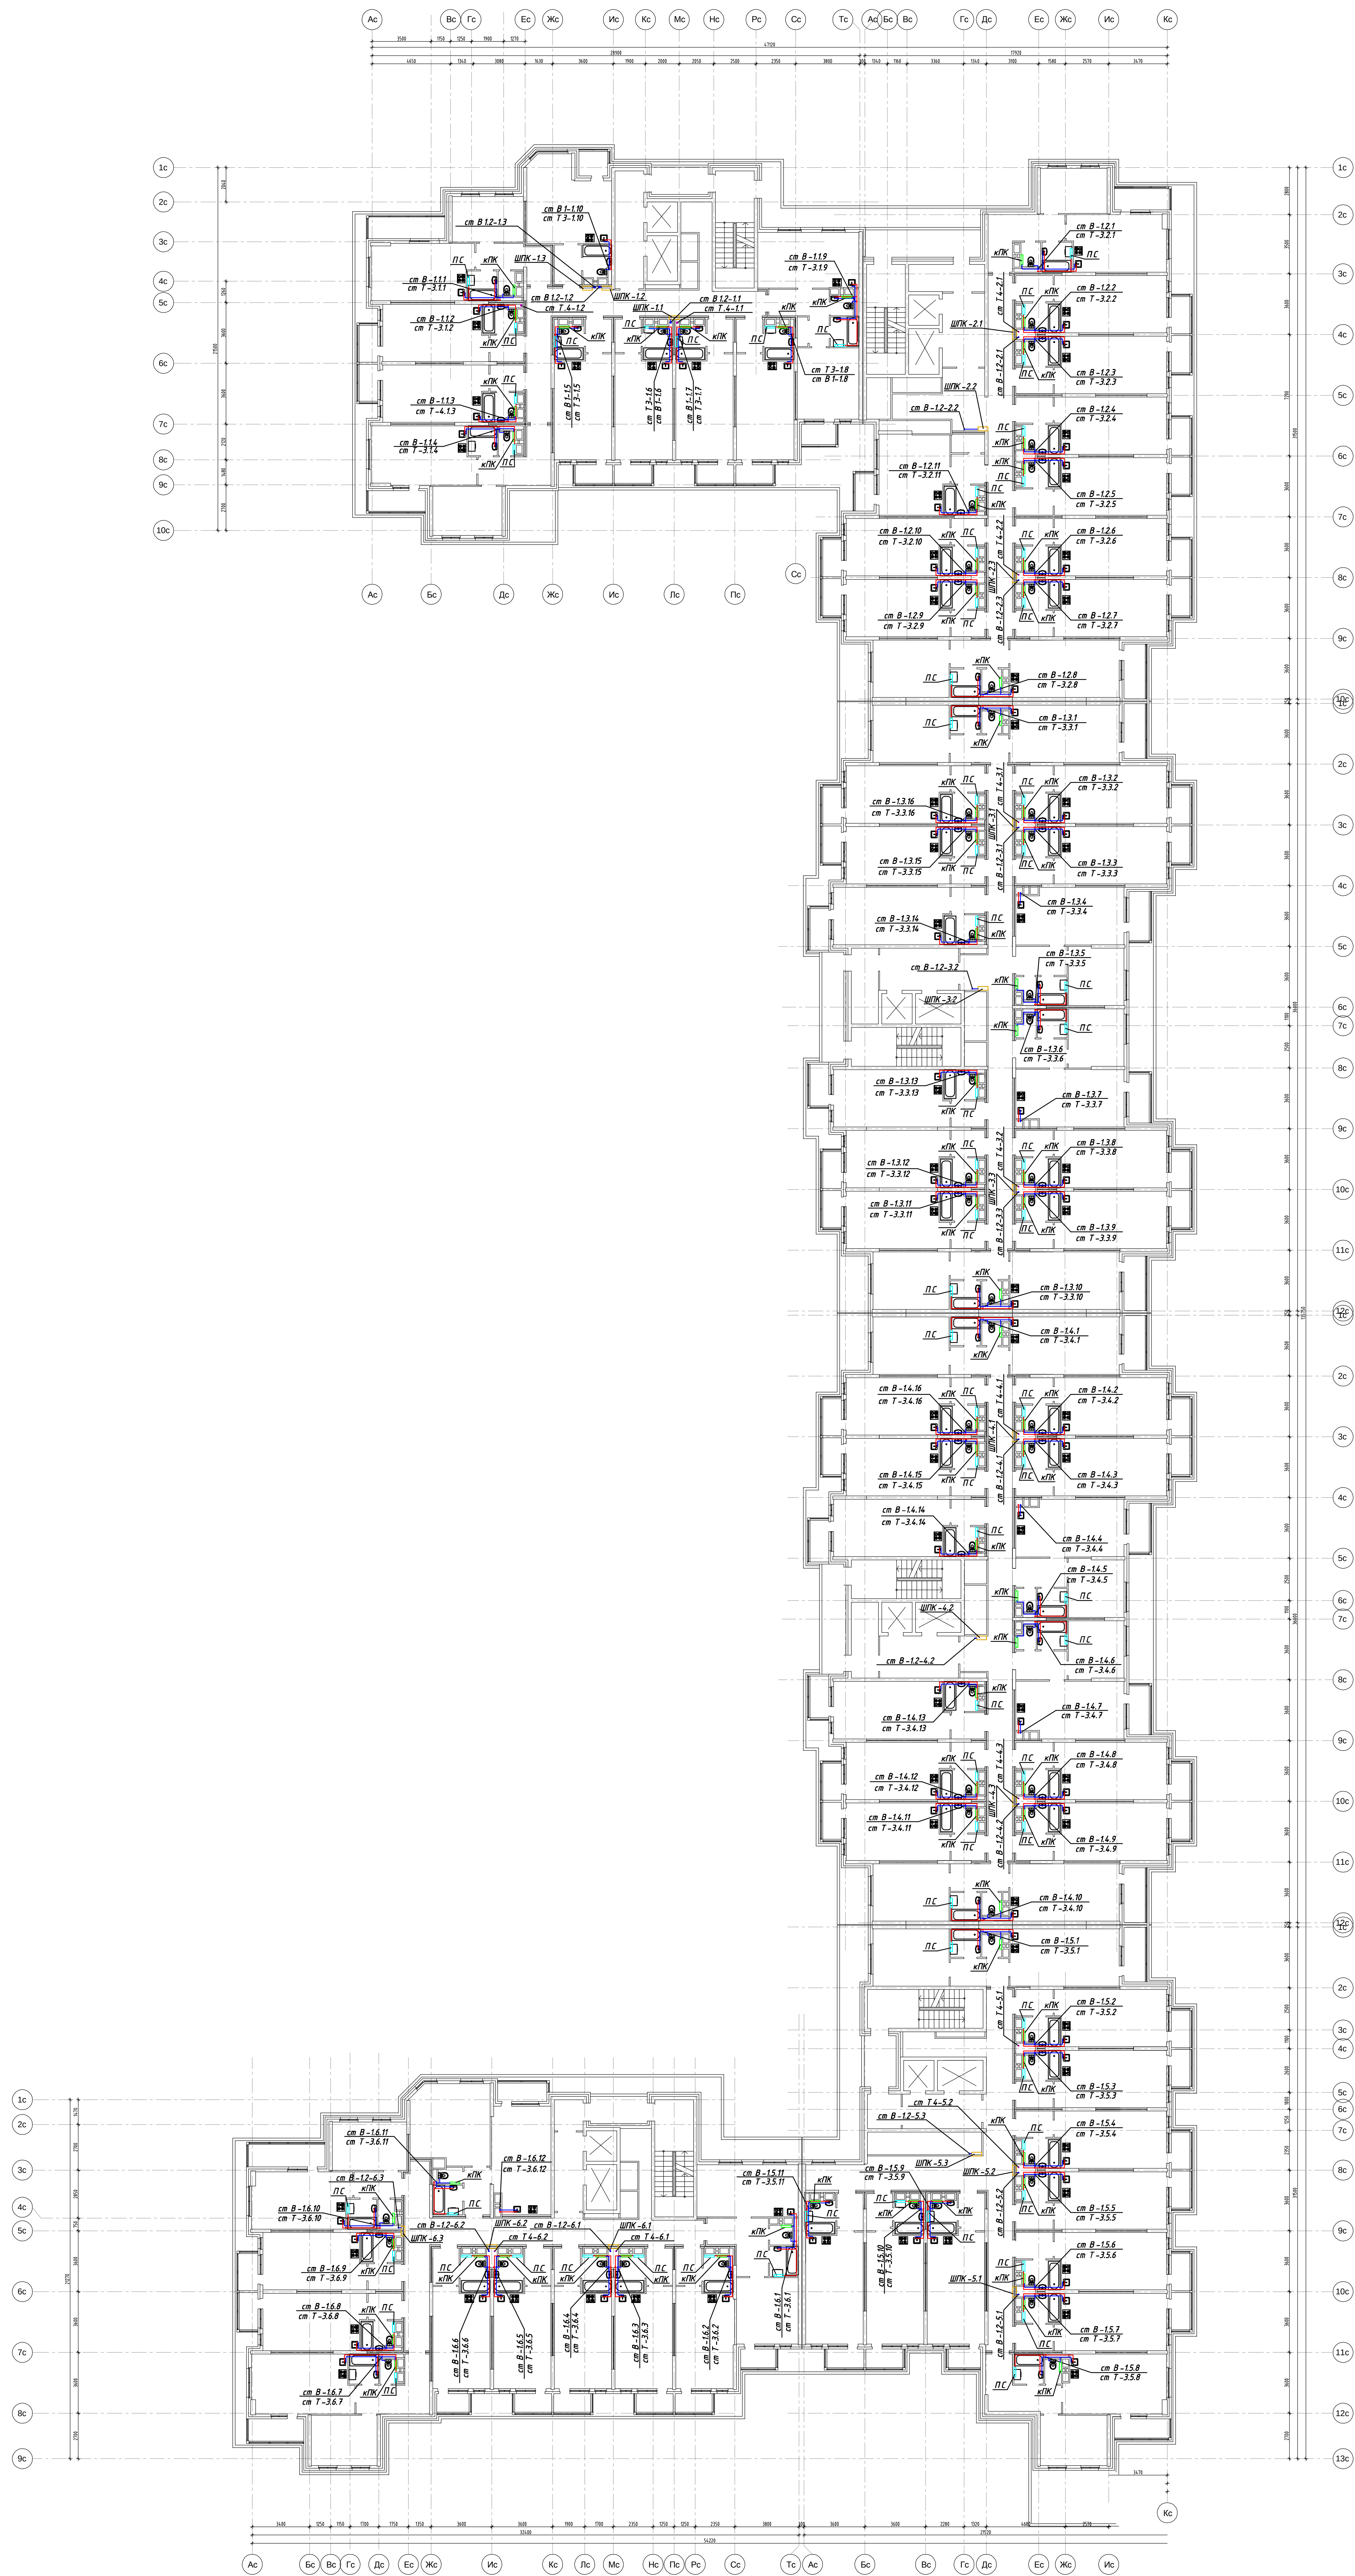

				Заказчик:				9-СК/2019-ВК			
				Индивидуальный жилой комплекс с торговыми и административными помещениями по адресу: Московская обл., Носовский район, г. Старая Купавна, ул. Октябрьская							
Изм.	Кол.	уч.	Лист	В. дн.	Подп.	Дата					
ИП	Александр						Водоснабжение и канализация				Станд.
Проектировщик	Богданов										Лист
Разработчик	Митин										Листов
				План 2-4-ой этажи				р			
				систем В1, В2, Т3, Т4				6			
								21			