


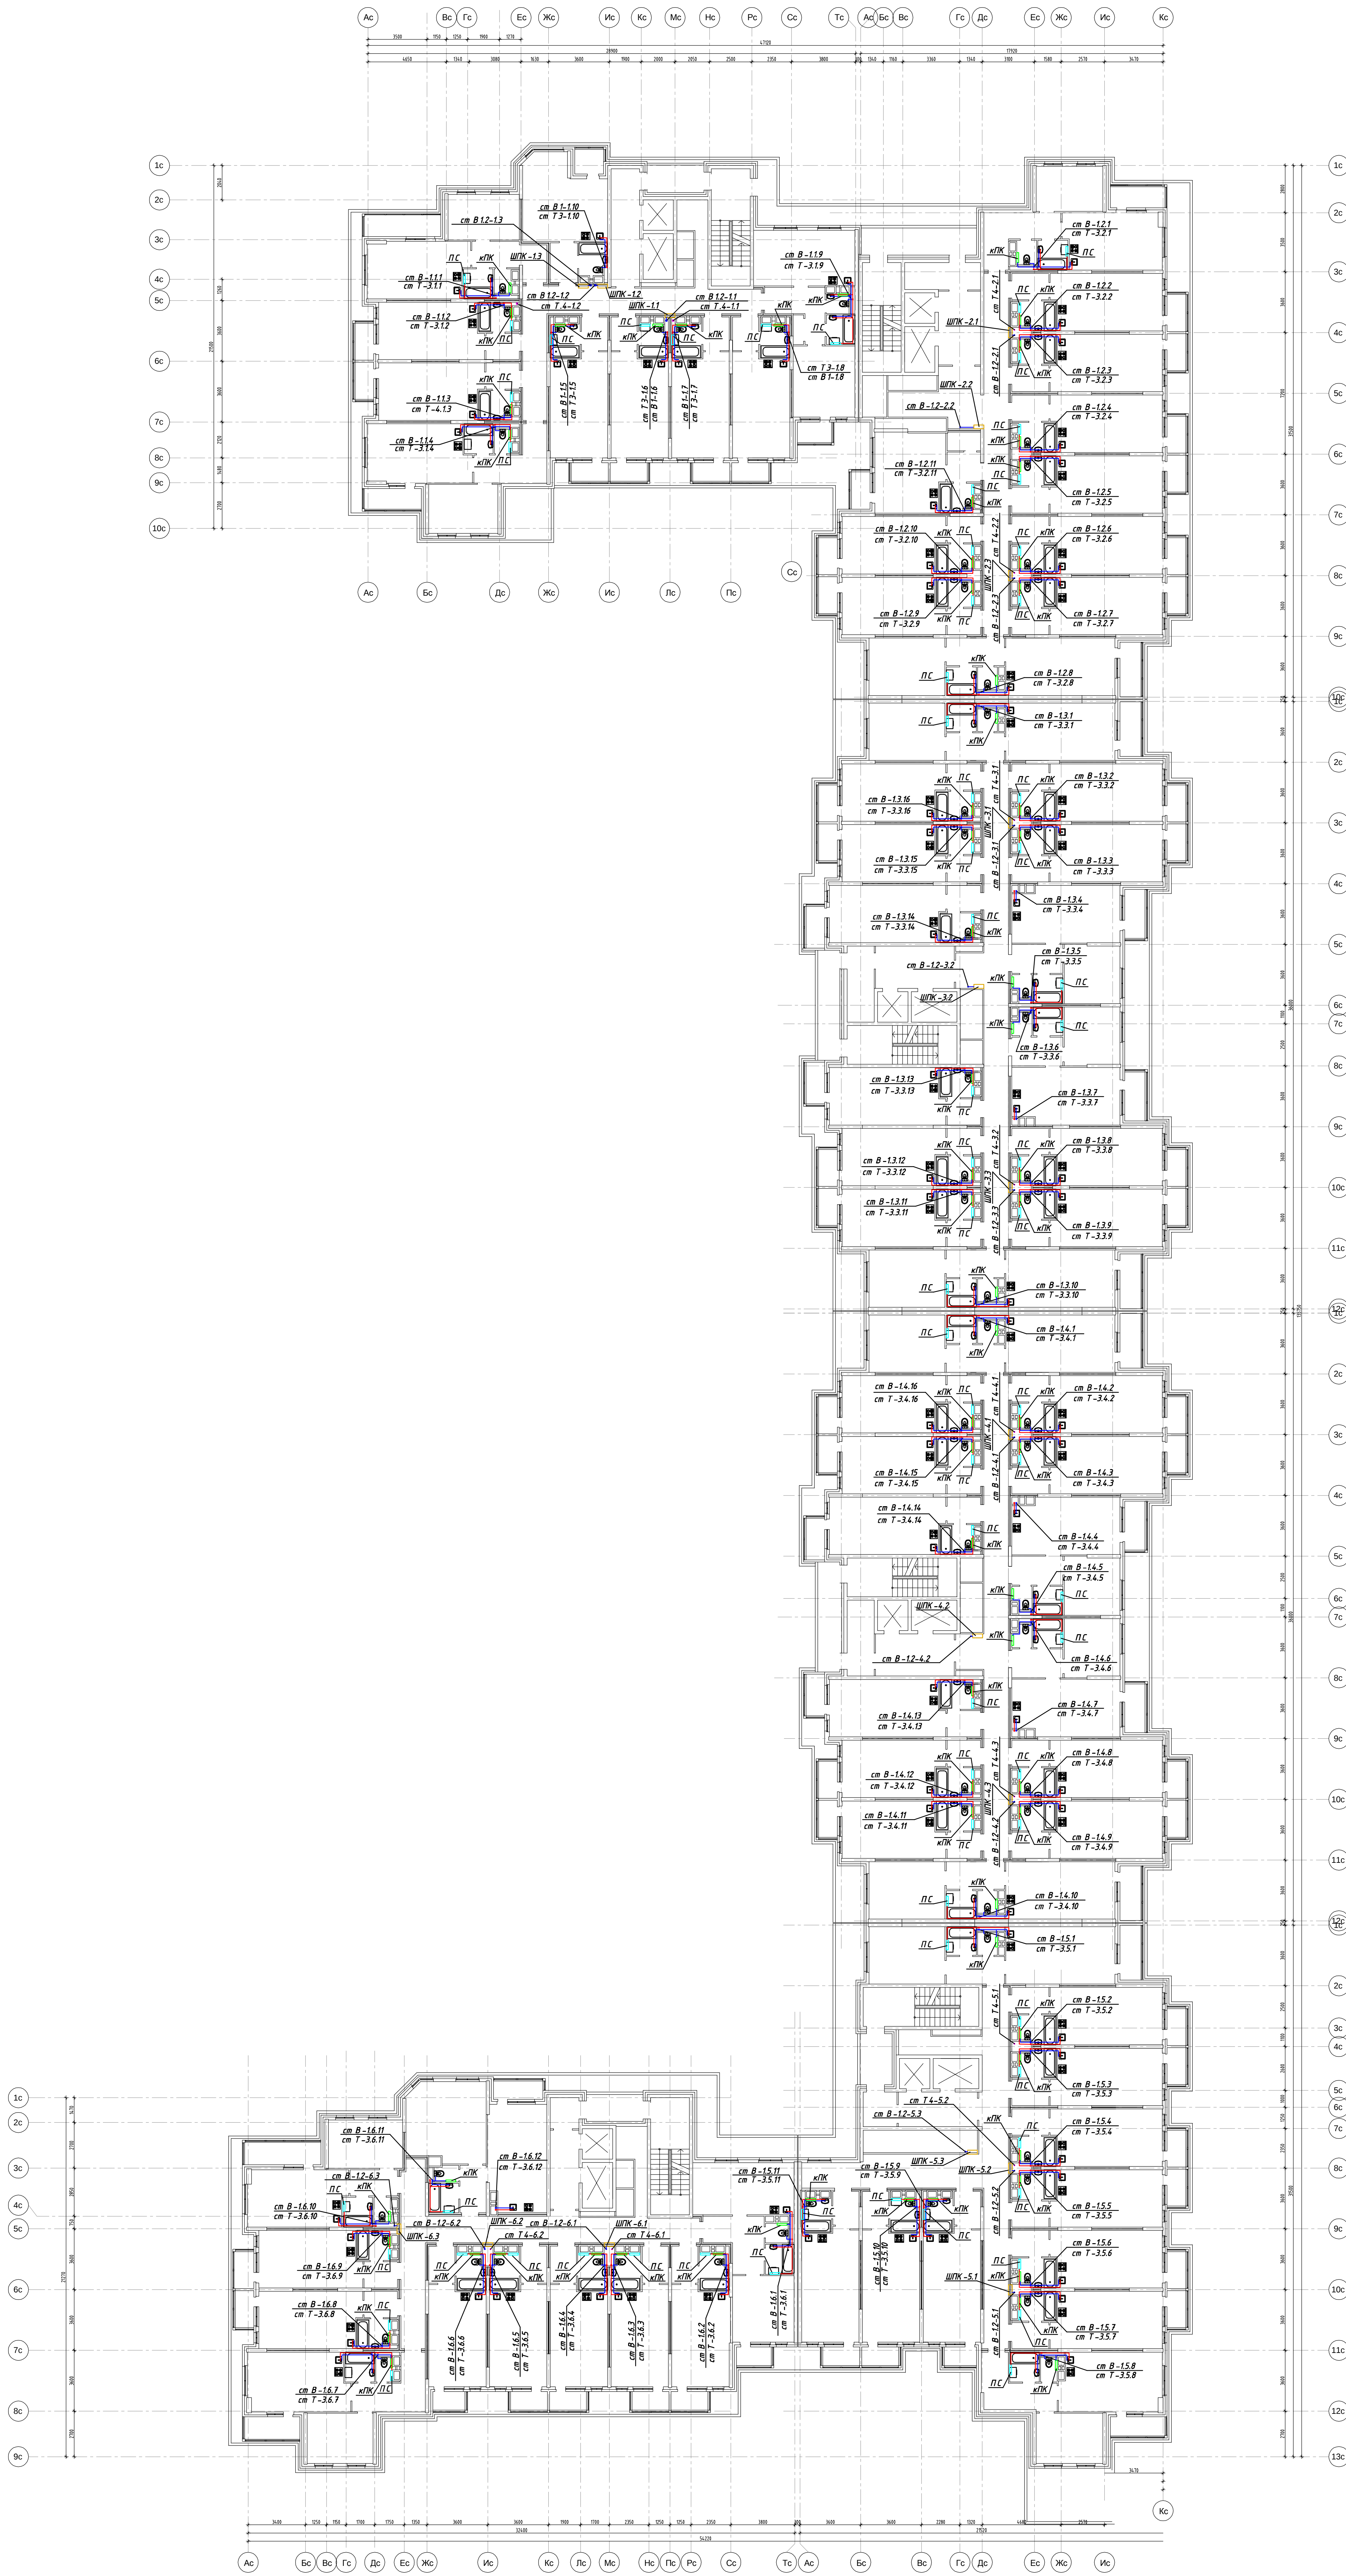

С Д Л А С О В А Н О Н О Р М О К О Н Т Р О Л Ъ
И д. № 0001 Подпись и дата: 2019.08.21

							Заказчик:			9-СК/2019-ВК		
							Муниципальный жилой комплекс со встроенно-пристроенным подземным паркингом и встроенными нежилыми помещениями по адресу: Московская обл. Носовский район, г. Старая Купавна, ул. Октябрьская					
Изм.	Кол. уч.	Лист	В. дн.	Подп.	Дата							
ИП	Александр						Водоотведение и канализация			Стация	Лист	Листов
Проверил	Костяев									Р	7	21
Разработал	Машинкин									План 5-16-ий этаж систем В1, В2, Т3, Т4		