


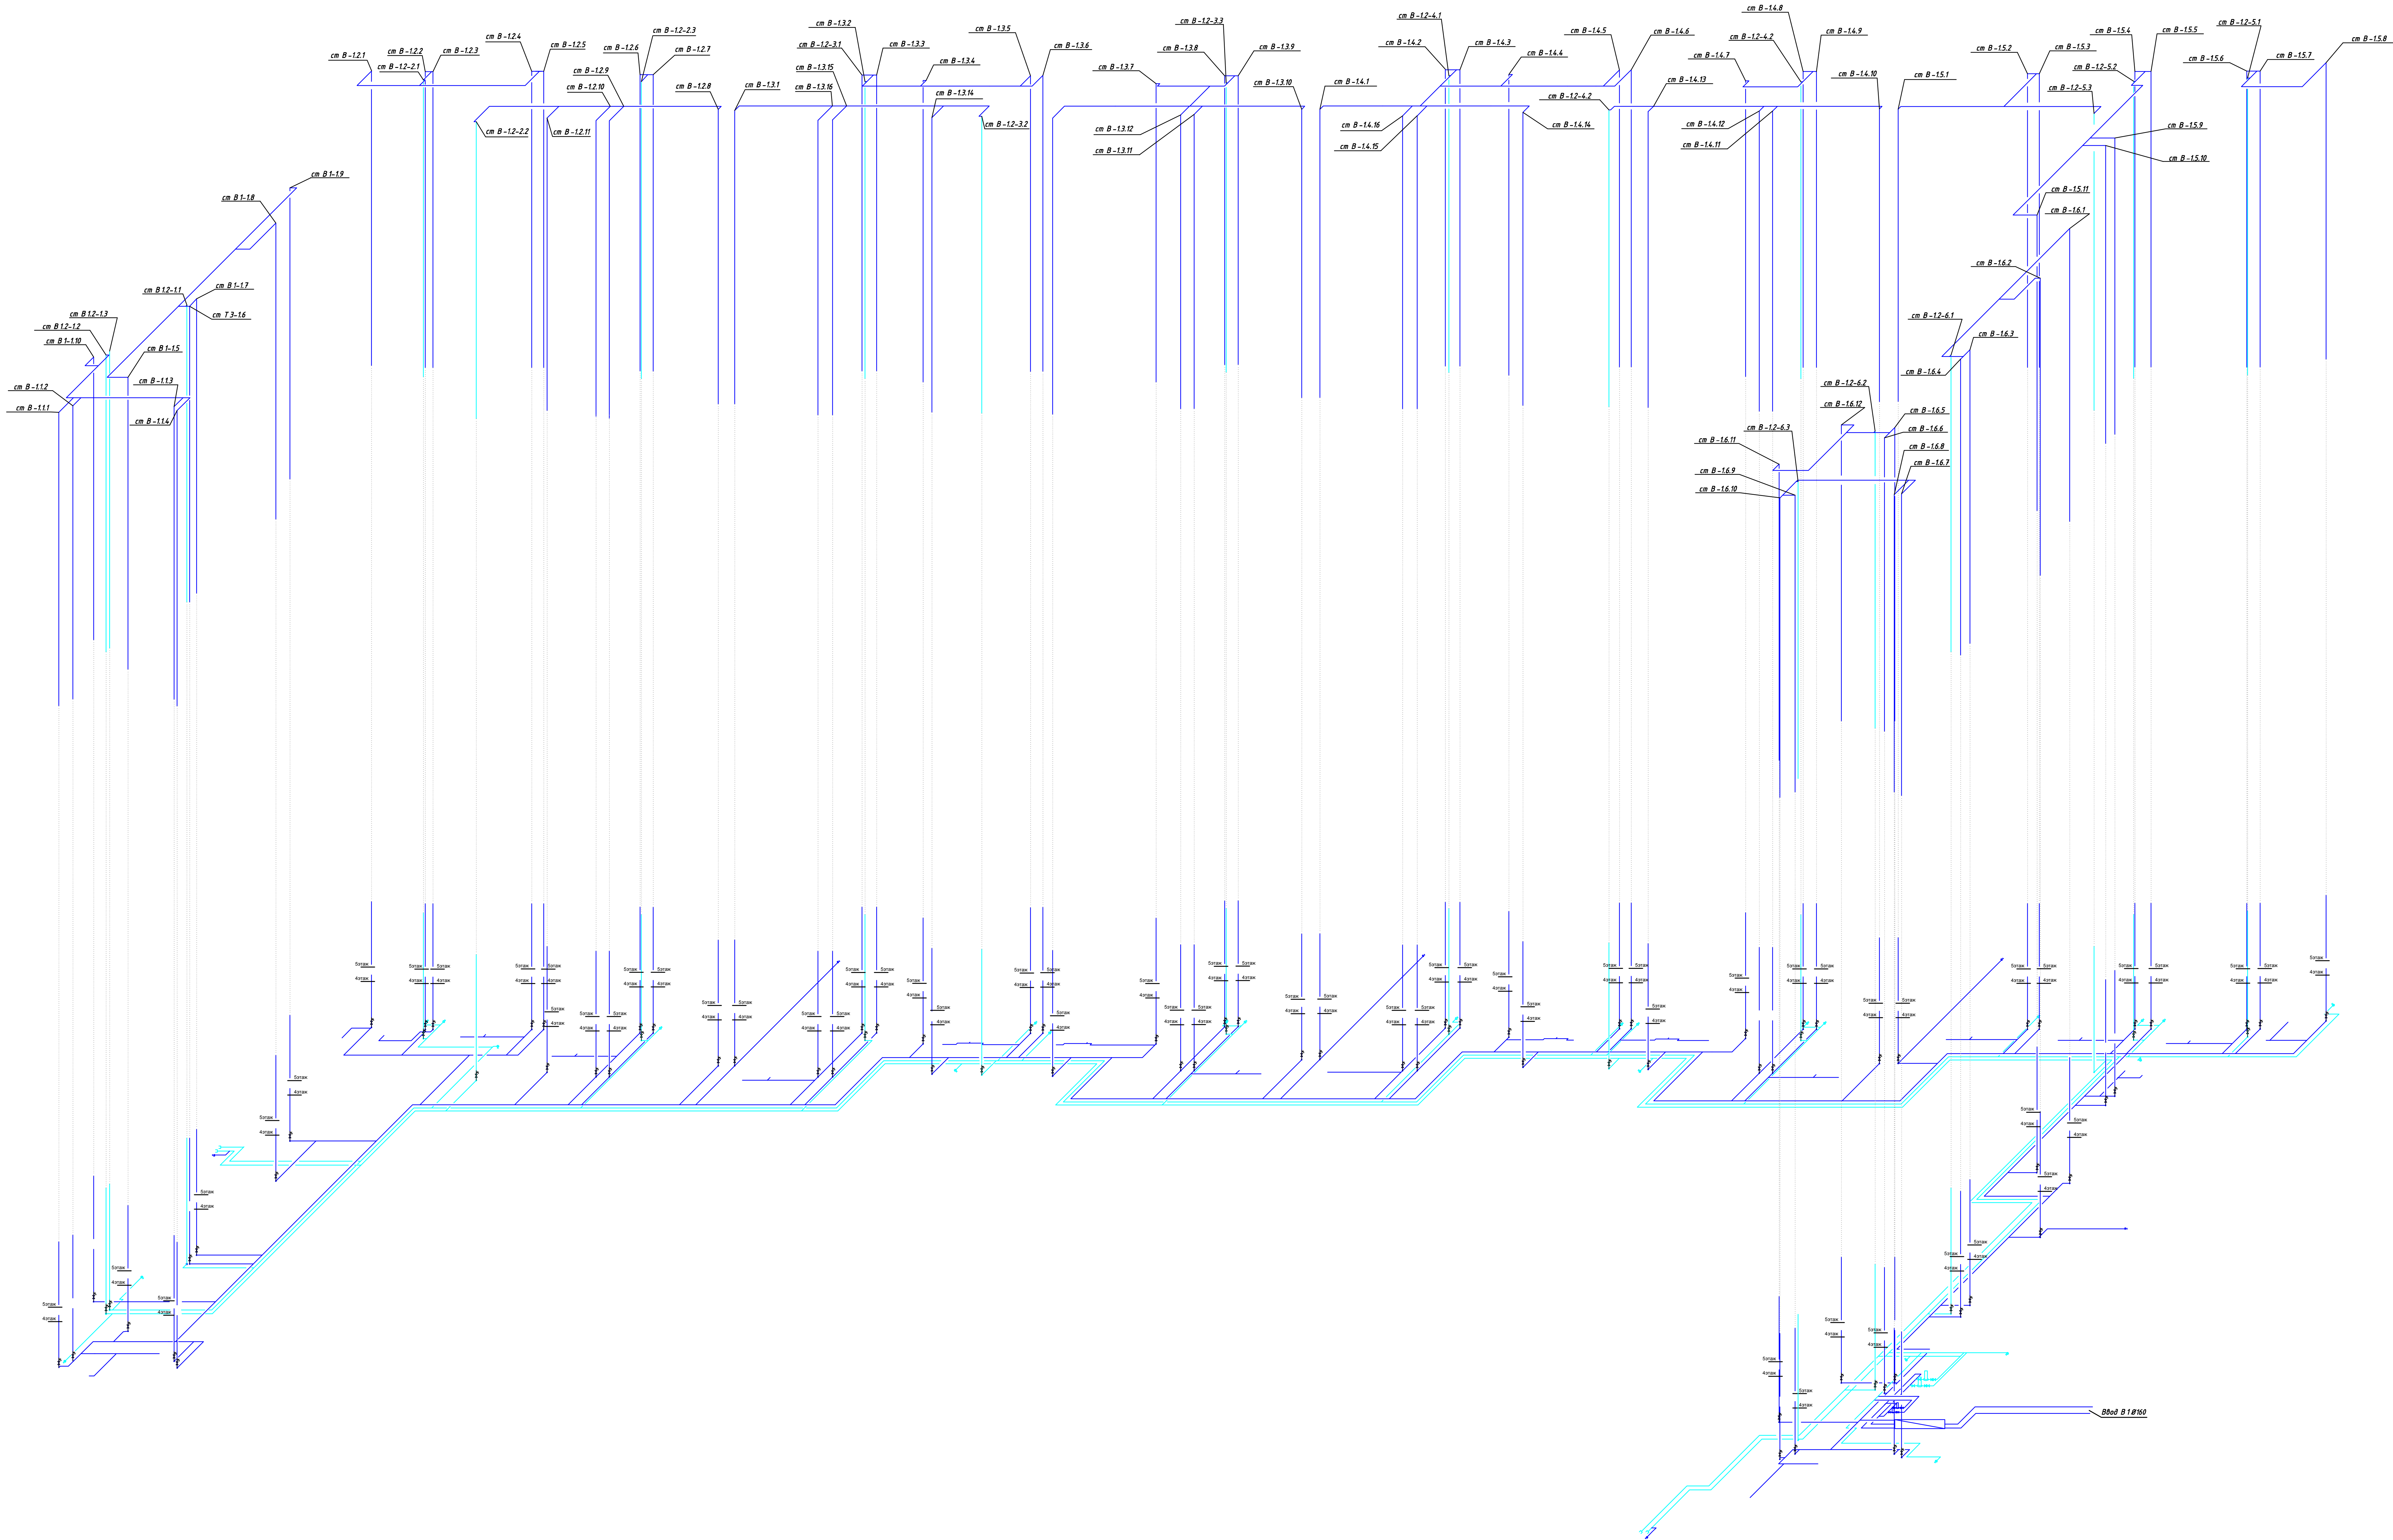

Заказчик:				9-ОК/2019-ВК		
Индивидуальный жилой комплекс со встроенно-пристроенным подземным паркингом и встраиваемыми нежилыми помещениями по адресу: Московская обл., Истринский район, г. Старая Купавна, ул. Октябрьская						
Изм.	Кол. ч.	Лист	№ док.	Подп.	Дата	
Ген.пр.	Александр					
Проектант	Косминин					
Разработчик	Минишин					
Восстановление и канализация				Станция	Лист	Листов
Аксонометрическая схема				р	9	21
ссылки B1 и B2						